

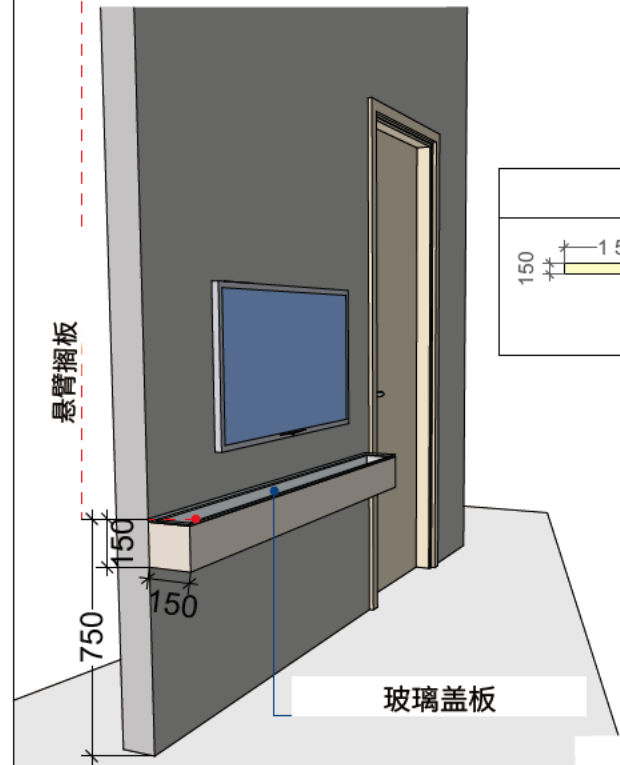


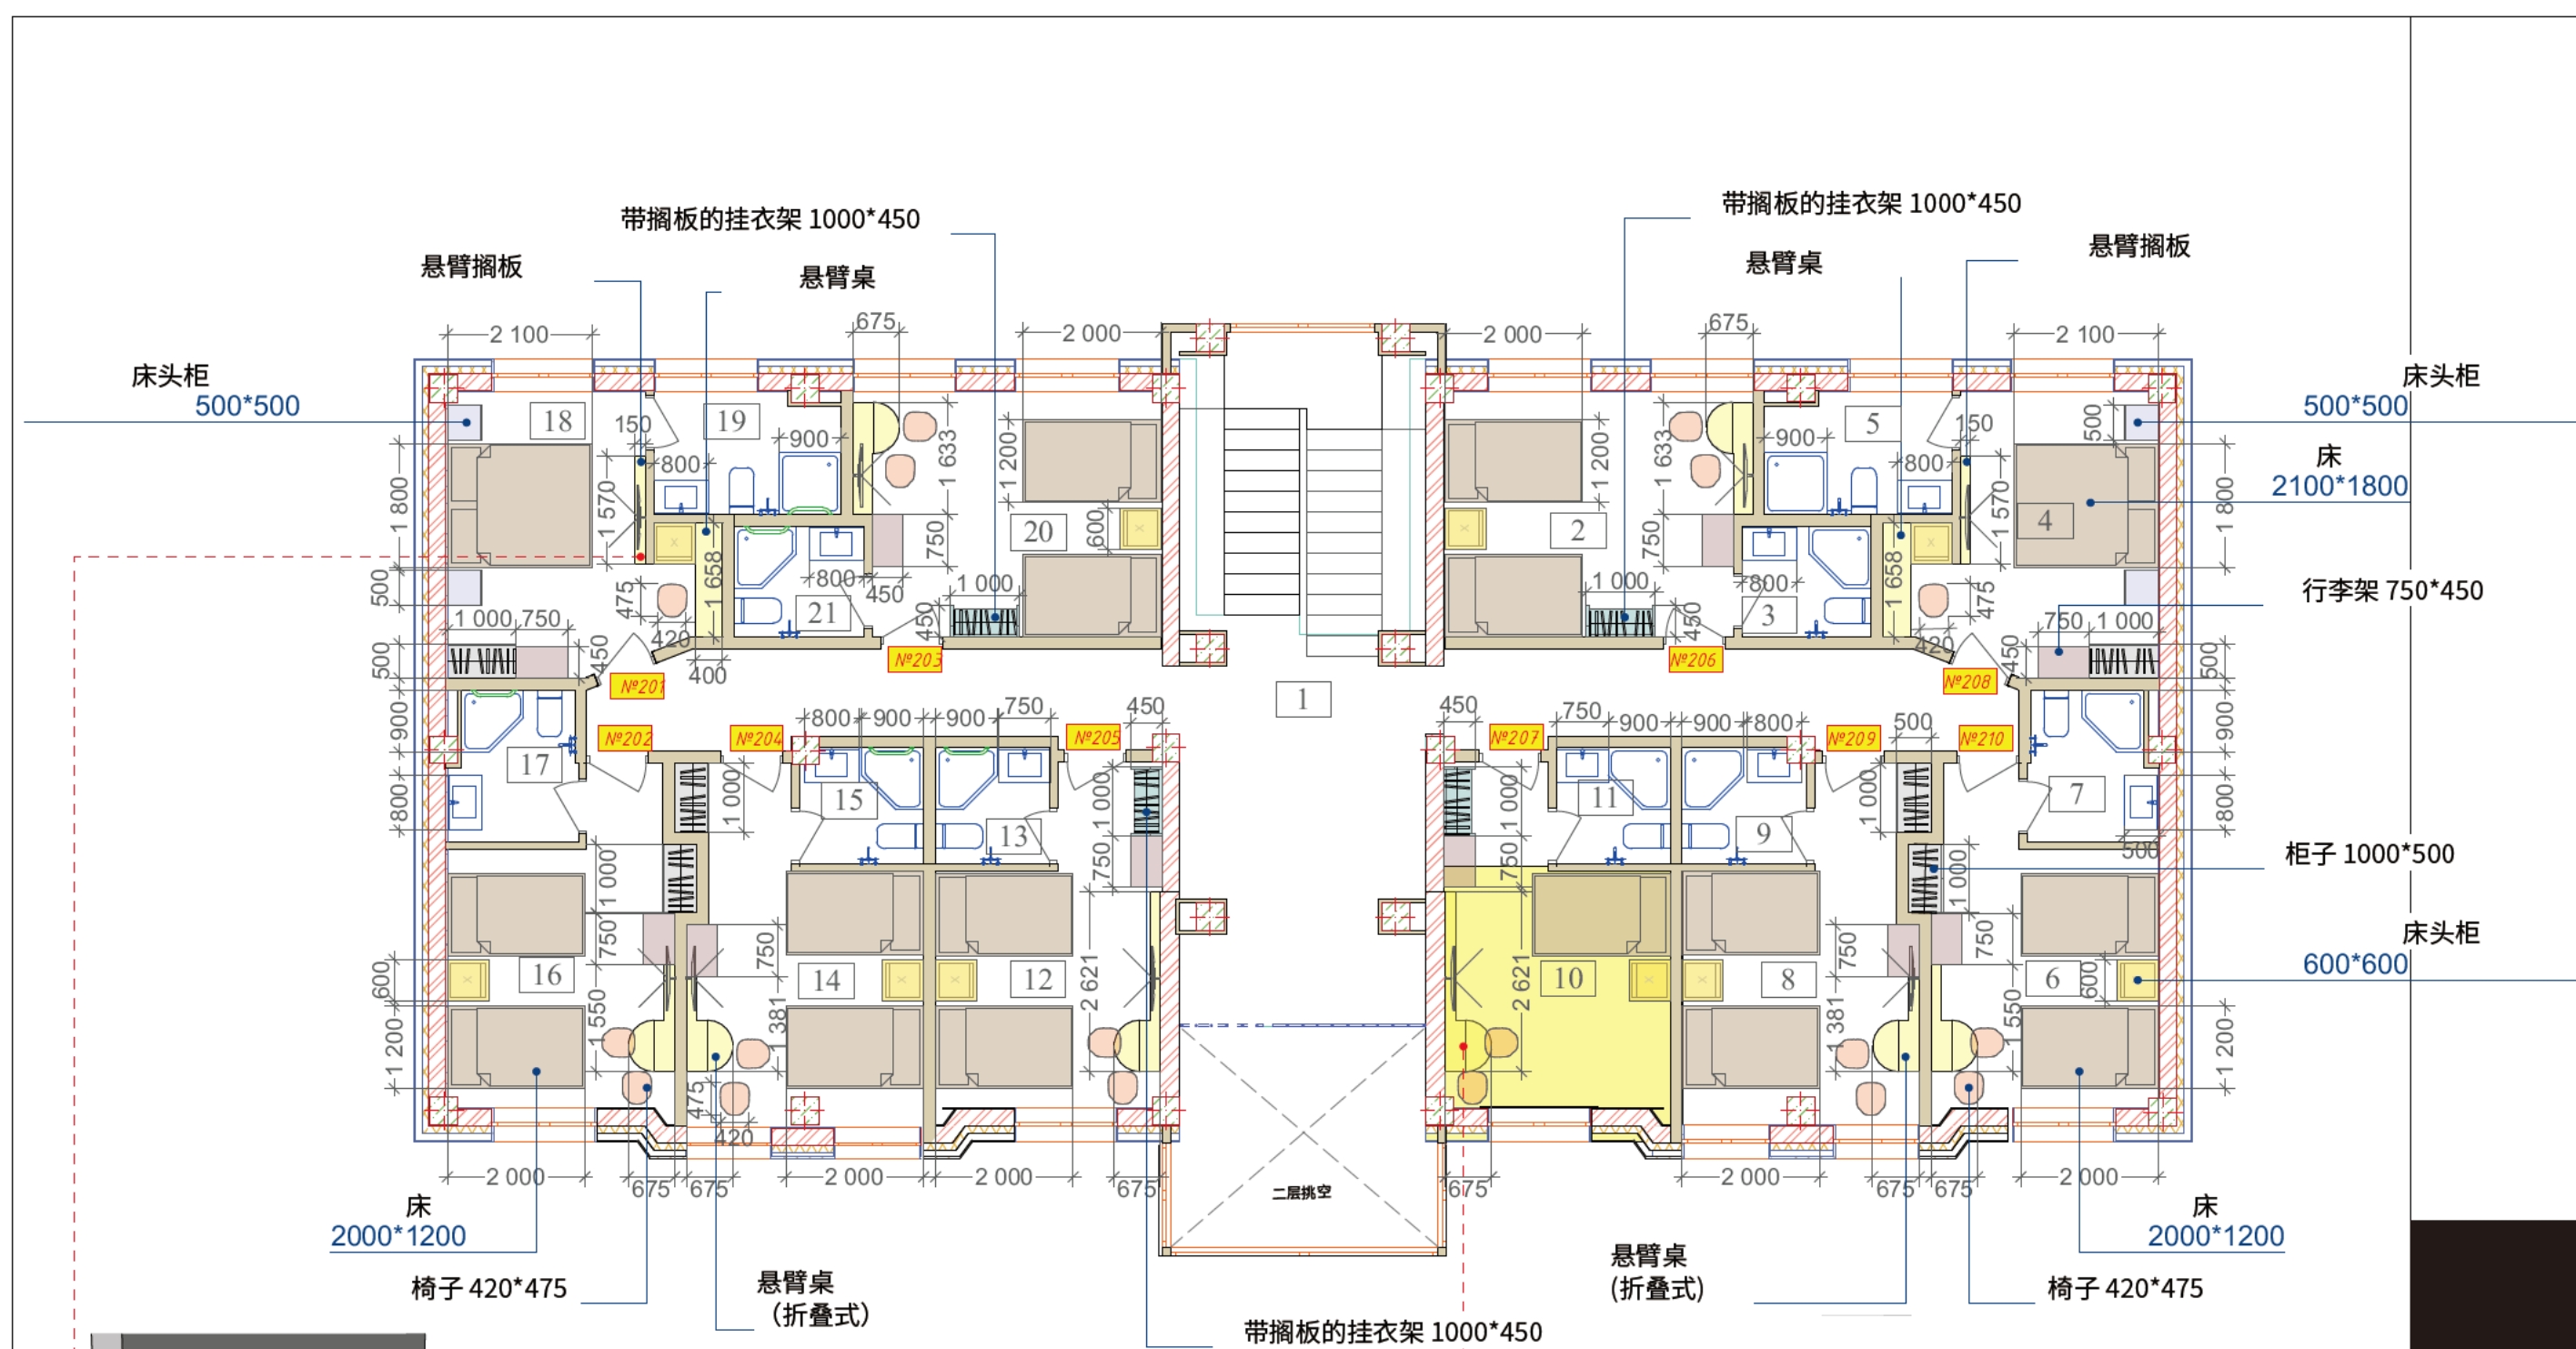


房间号 数量		
150	1 570	2 шт.
№201		
№208		

尺寸现场确认

房间号 数量		
150	1 550	2 шт.
№202		
150	1 381	2 шт.
№204		
150	2 621	2 шт.
№205		
150	1 633	2 шт.
№203		

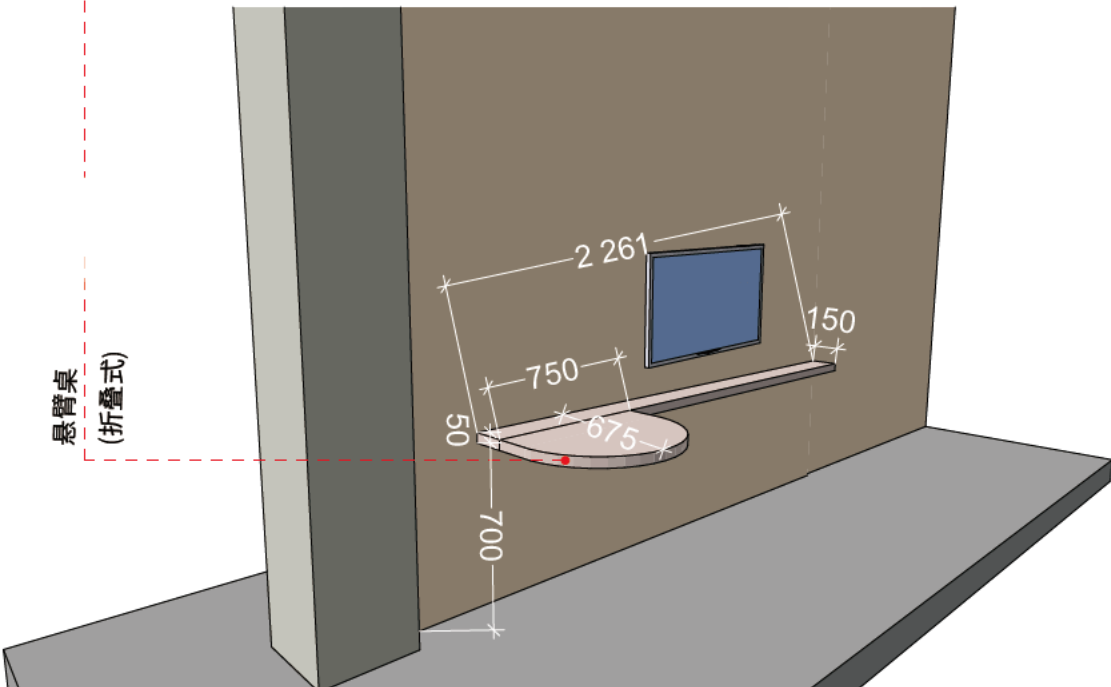

悬臂桌
(折叠式)



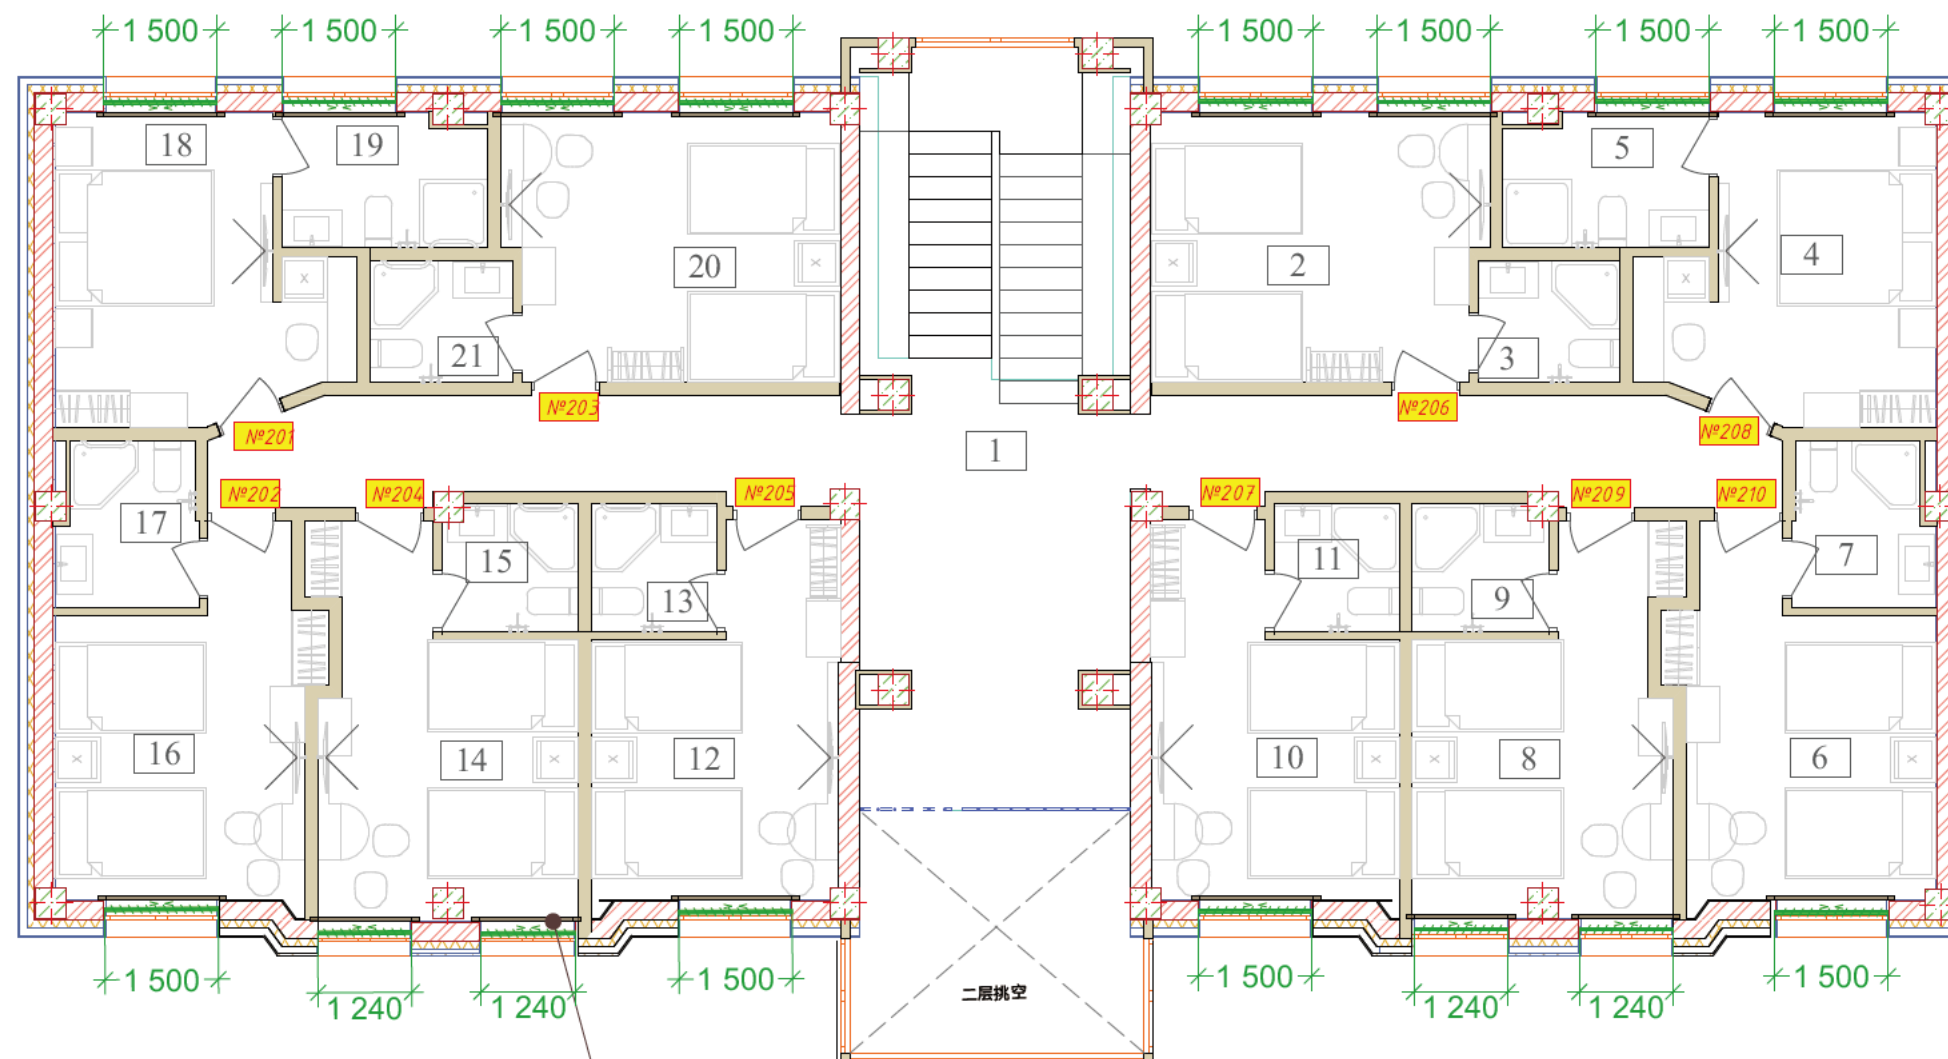




补齐+门套线
彩绘玻璃颜色



所有尺寸现场确认

图形符号	名称	数量 (件)	备注	距中心
	塑料百叶窗片 窗高 2300mm*1500mm	12 um.		
	窗高 2300mm*1240mm	4 um.		

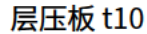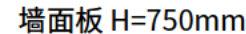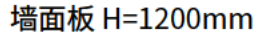


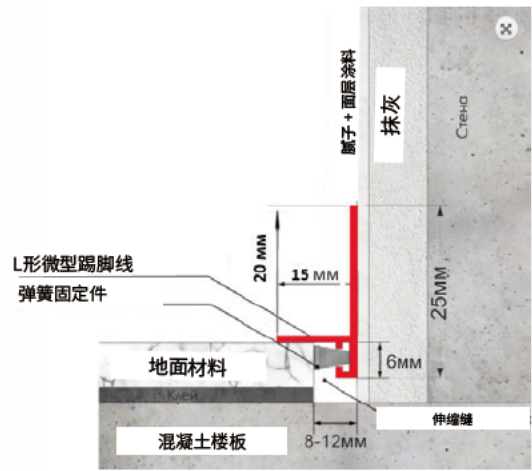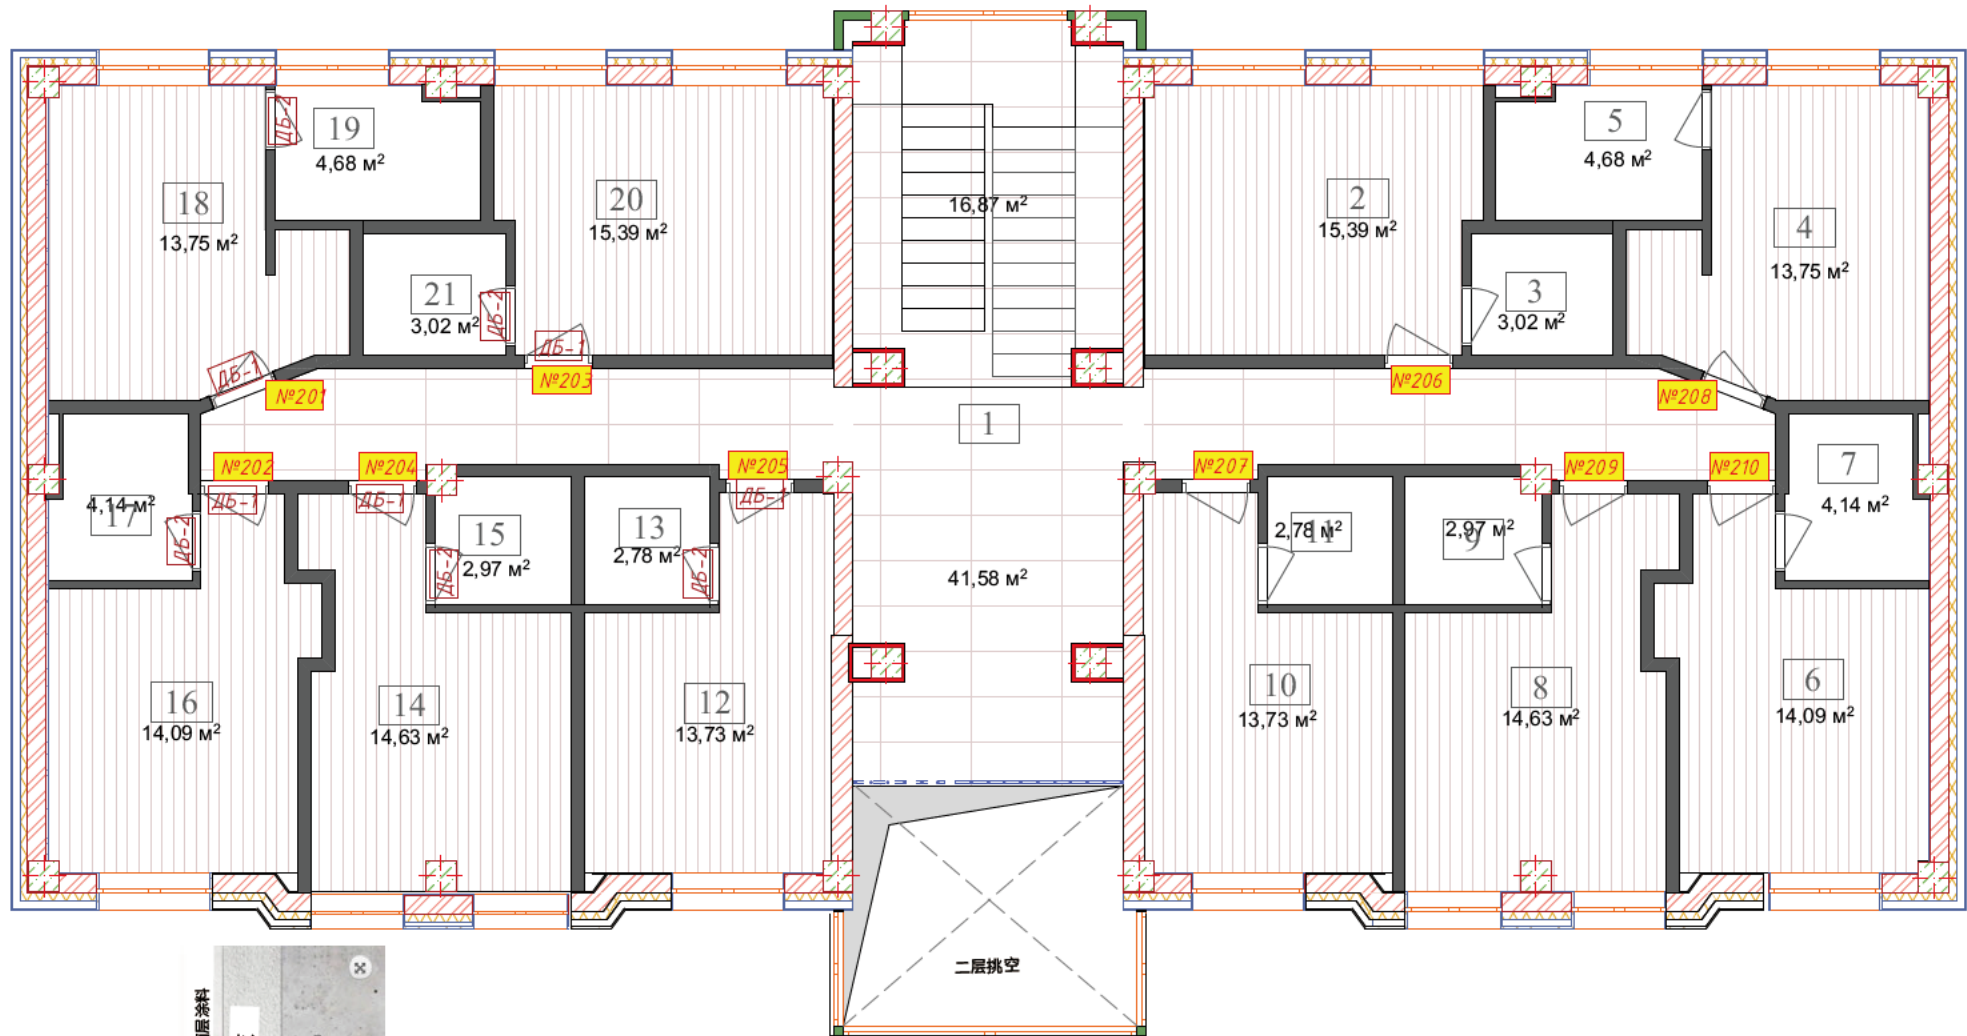

地板踢脚线规格

名称	说明 数量, 备注	п.м.	备注
L形微型踢脚线 20x15x3000mm 黑色波纹 1,000 米 580 卢布/延米 (1,740 卢布/件) 可靠耐刮擦涂层 生产商: 俄罗斯 高度: 20毫米 宽度: 15毫米 长度: 3000毫米 颜色: 黑色波纹 安装: 使用压紧弹簧 (每套8个) 来源: https://pro-plintus.ru/magazin/mikroplintus-l-obraznyj-20h15h3000mm-chernyj-muar/	墙面完成后 与地面材料一同 在标注纹理的 房间内安装	680	三层总量

2层房间说明		
№	名称	面积, M²
1	大厅 - 走廊	50,24
2	206号房间	15,39
3	206号浴室	3,02
4	208号房间	13,75
5	208号浴室	4,68
6	210号房间	14,09
7	210号浴室	4,14
8	209号房间	14,63
9	浴室209	2,97
10	房间207	13,73
11	浴室207	2,78
12	房间205	13,73
13	浴室205	2,78
14	房间204	14,63
15	浴室204	2,97
16	房间202	14,09
17	浴室202	4,14
18	房间201	13,75
19	浴室201	4,68
20	房间203	15,39
21	浴室203	3,02
	总计:	228,6

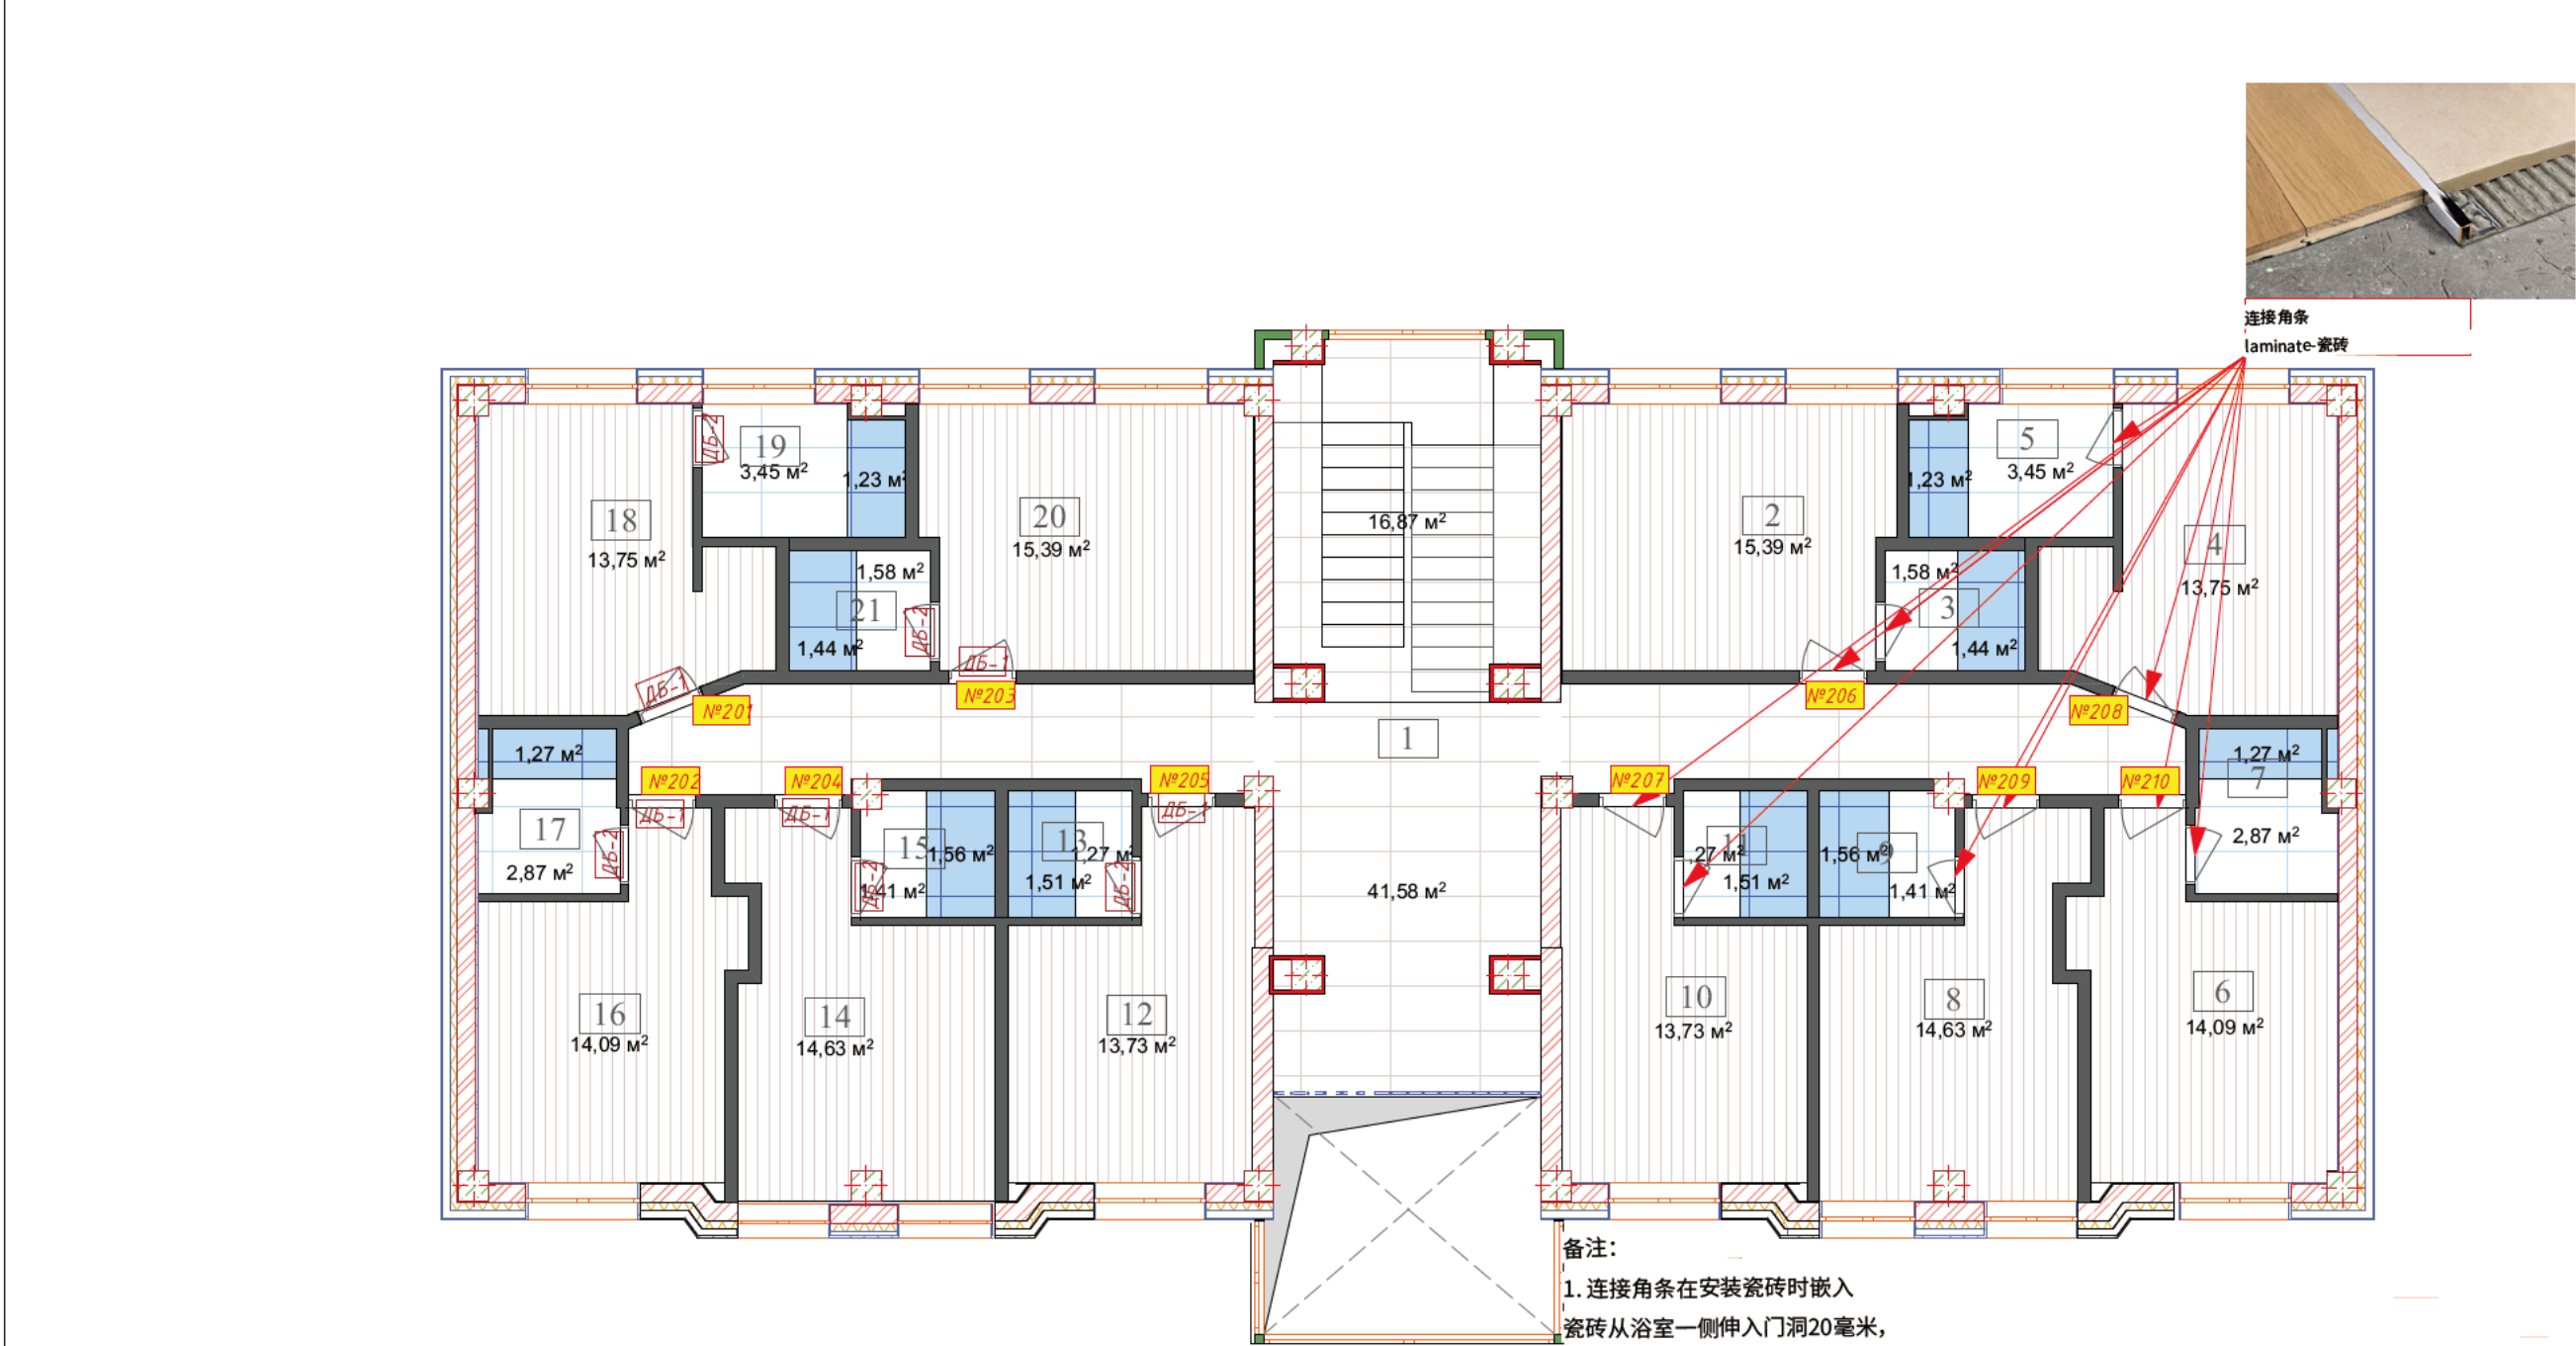


2层房间说明		
№	名称	面积, M²
1	大厅 - 走廊	50,24
2	206号房间	15,39
3	206号浴室	3,02
4	208号房间	13,75
5	208号浴室	4,68
6	210号房间	14,09
7	210号浴室	4,14
8	209号房间	14,63
9	浴室209	2,97
10	房间207	13,73
11	浴室207	2,78
12	房间205	13,73
13	浴室205	2,78
14	房间204	14,63
15	浴室204	2,97
16	房间202	14,09
17	浴室202	4,14
18	房间201	13,75
19	浴室201	4,68
20	房间203	15,39
21	浴室203	3,02
	总计:	228,6

地面及墙面陶瓷饰面规格


对应 符号	型号	地面 类型	地面元素数据	1 楼层	2 楼层	3 楼层	面积, M² 总计
		块状	瓷砖 600*1200 块状光泽抛光面 用于楼梯和平台	45,00	25,00		70,00
		块状	块状瓷砖 600*1200 光泽抛光面	100,00			100,00
		块状	瓷砖 400*400 块状经济型, 抛光面 浅米色, 地面	72,00			72,00
		块状	瓷砖 250*400 块状白色墙面光泽砖 经济型	288,00			288,00
		块状	瓷砖 600*600 经济型, 户外 米色, 地面	22,00			22,00
		块状	瓷砖 600*1200 块状经济型, 户外 米色, 地面 + 用于楼梯, t=10	7,00			7,00

对应 符号	型号	地面 类型	地面元素数据	1 楼层	2 楼层	3 楼层	面积, M² 总计
		块状	复合地板, 橡木纹理 自然色	80	160	170	410
		块状	瓷砖 600*1200 抛光面	13	45	45	103
		块状	瓷砖 600*1200 哑光面	72	144	120	336
		块状	瓷砖 600*1200 抛光面	62	123	98	283
		块状	萨雷塔什或洞石瓷砖 600*1200 用于楼板端部		2,4	2,4	4,8
		块状	瓷砖 600*1200 抛光面	36			36

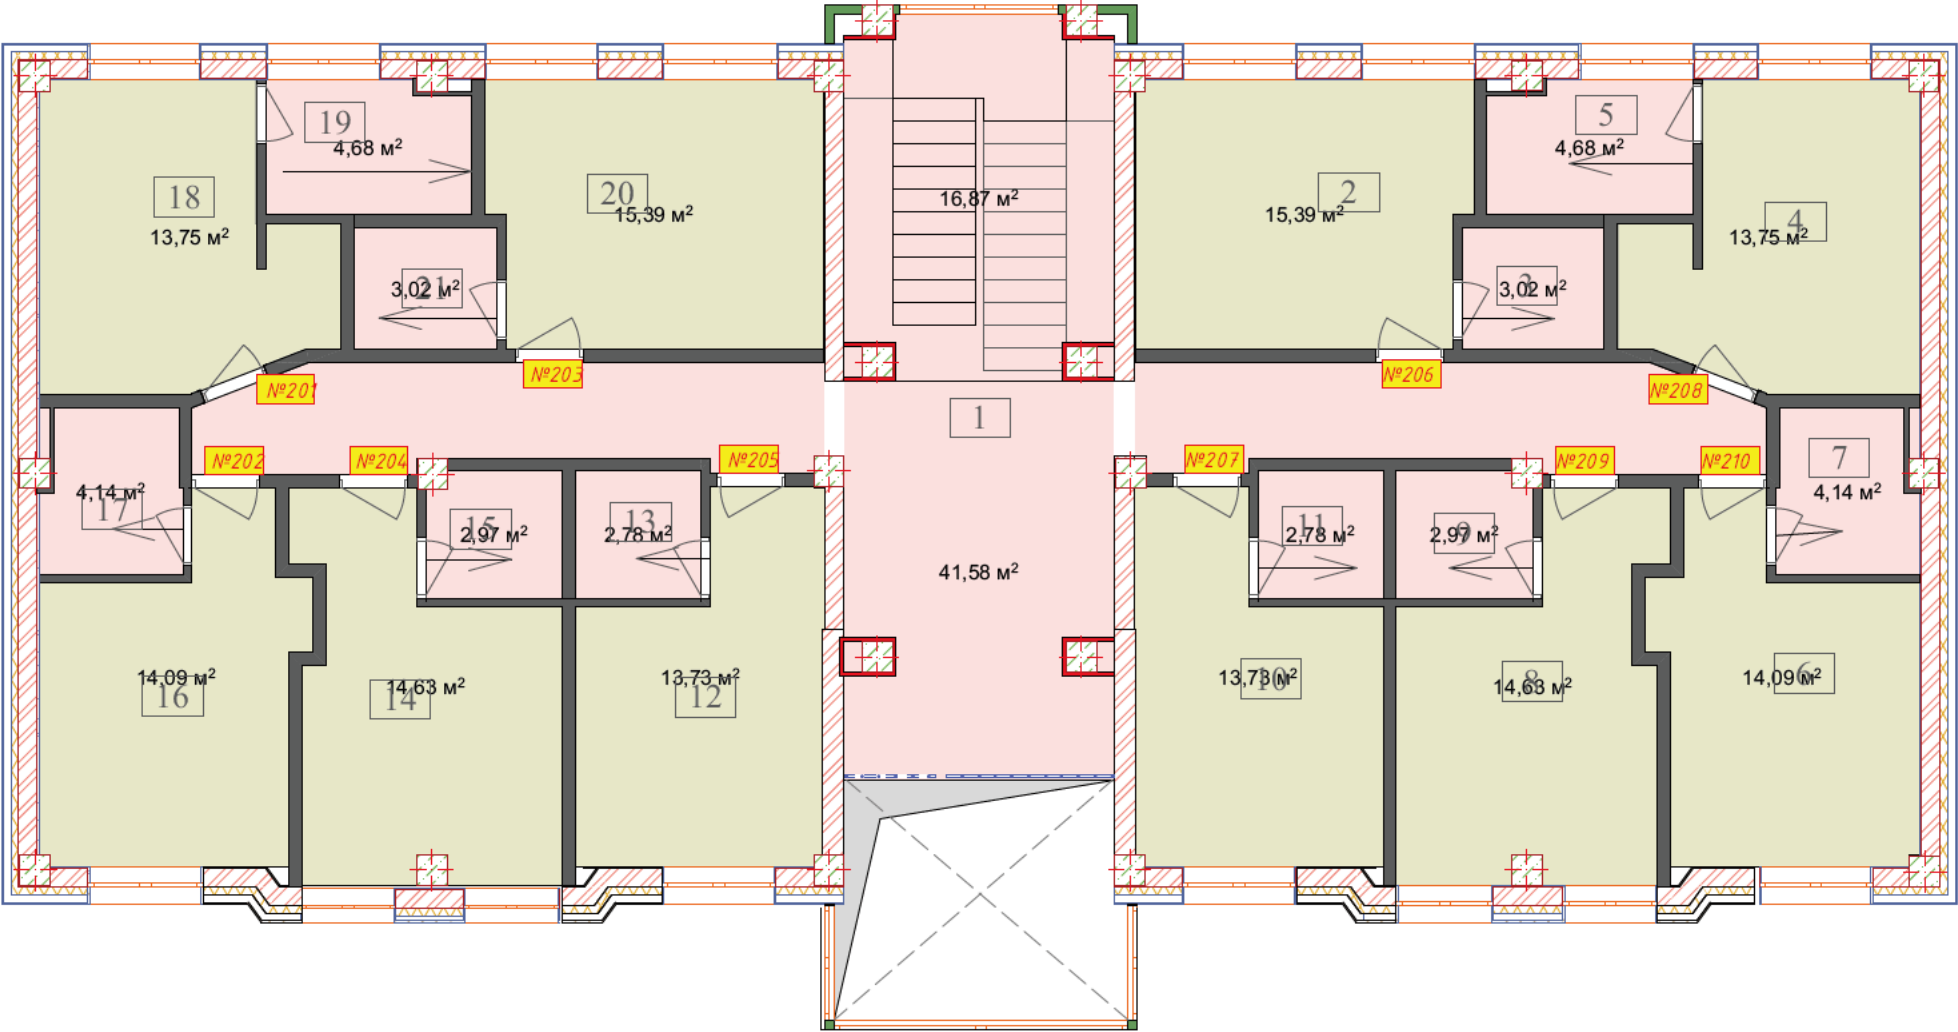

2层房间说明		
№	名称	面积, M²
1	大厅 - 走廊	50,24
2	206号房间	15,39
3	206号浴室	3,02
4	208号房间	13,75
5	208号浴室	4,68
6	210号房间	14,09
7	210号浴室	4,14
8	209号房间	14,63
9	浴室209	2,97
10	房间207	13,73
11	浴室207	2,78
12	房间205	13,73
13	浴室205	2,78
14	房间204	14,63
15	浴室204	2,97
16	房间202	14,09
17	浴室202	4,14
18	房间201	13,75
19	浴室201	4,68
20	房间203	15,39
21	浴室203	3,02
	总计:	228,6




图例		名称	地面基层除尘处理 通过压光 将地面标高视为假定零点	数量	143,18 M²	备注	参见地面铺设 及卫浴设备图纸
			瓷砖下的找平层浇筑 低于假定零点20毫米		93,63 M²		
			瓷砖下的找平层浇筑 低于假定零点30毫米 KVAH				
			坡度方向。1-2厘米/米 尽可能设置应急排水口				

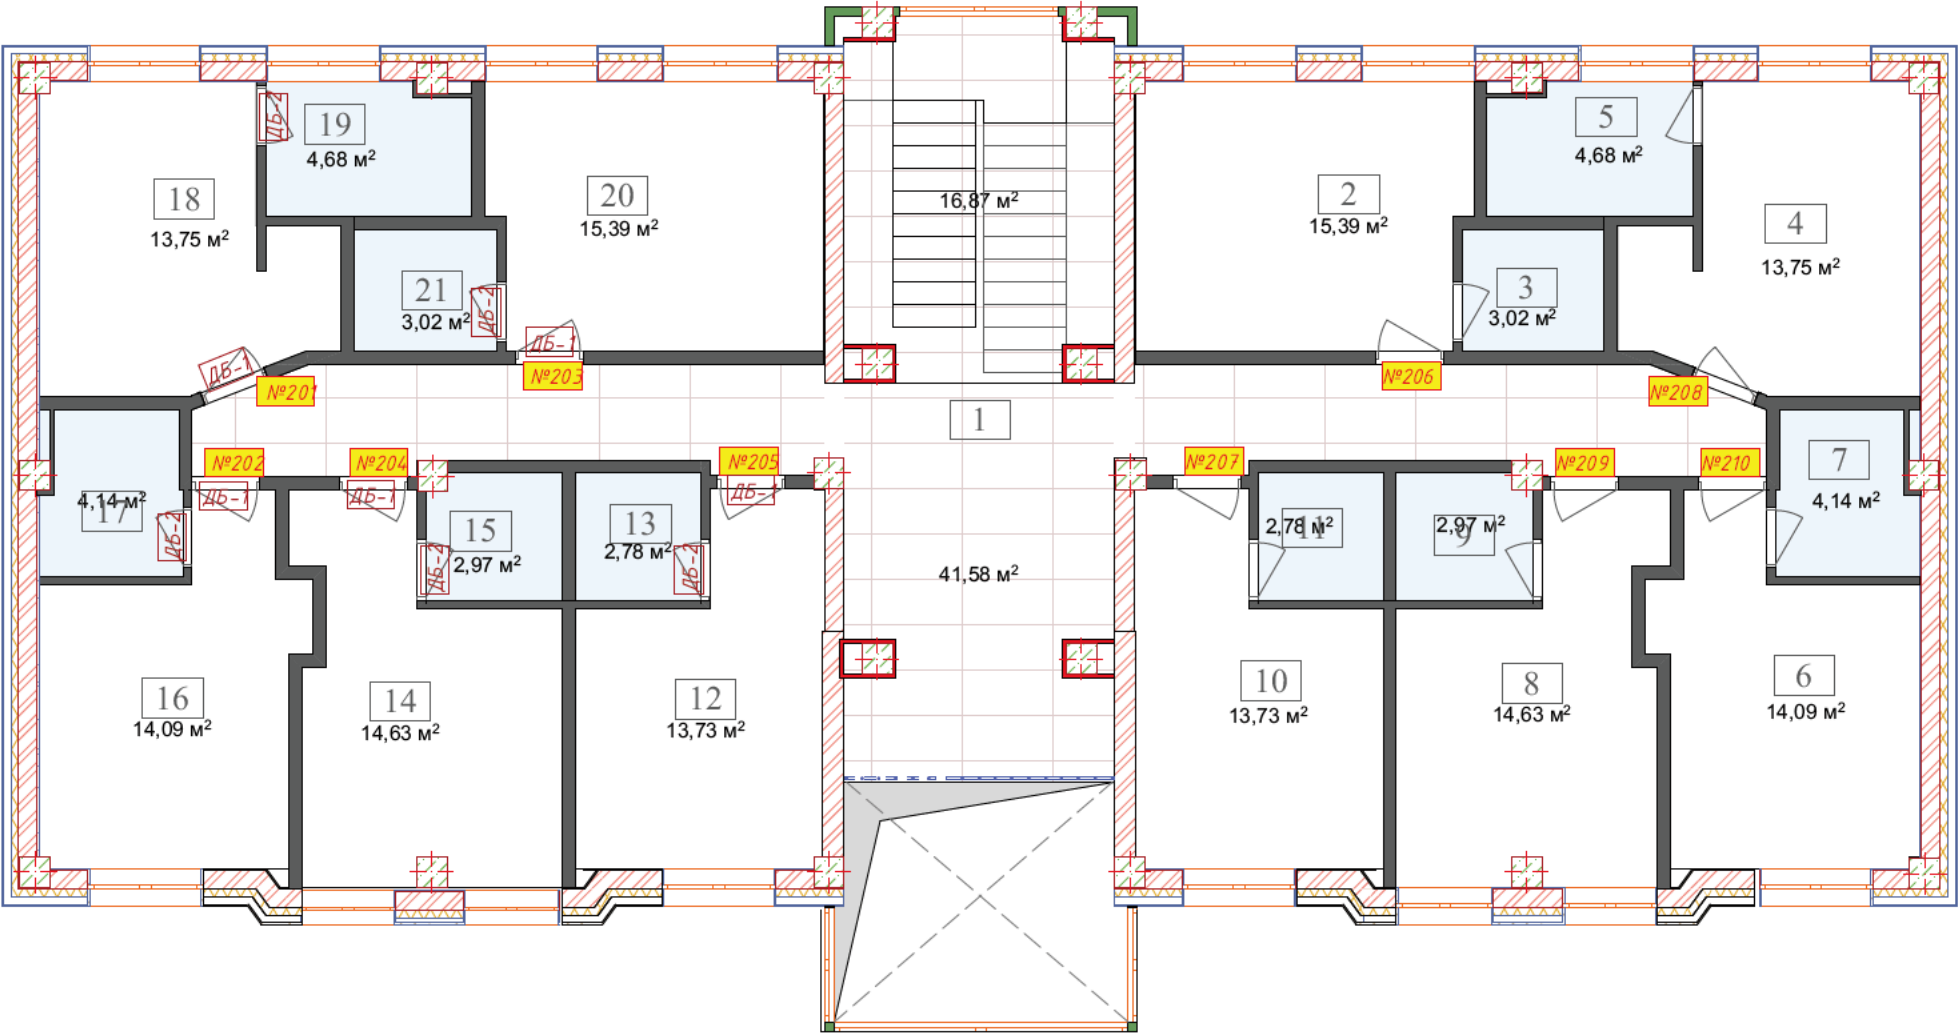

2层房间说明		
№	名称	面积, M²
1	大厅 - 走廊	50,24
2	206号房间	15,39
3	206号浴室	3,02
4	208号房间	13,75
5	208号浴室	4,68
6	210号房间	14,09
7	210号浴室	4,14
8	209号房间	14,63
9	浴室209	2,97
10	房间207	13,73
11	浴室207	2,78
12	房间205	13,73
13	浴室205	2,78
14	房间204	14,63
15	浴室204	2,97
16	房间202	14,09
17	浴室202	4,14
18	房间201	13,75
19	浴室201	4,68
20	房间203	15,39
21	浴室203	3,02
	总计:	228,6

地面规格

房间编号	图例	名称	说明书	面积, 平方米
5/6/7		防水层	沿周边墙体 防水高度 150mm	35,18
	坡度方向。1-2厘米/米 尽可能设置应急排水口			

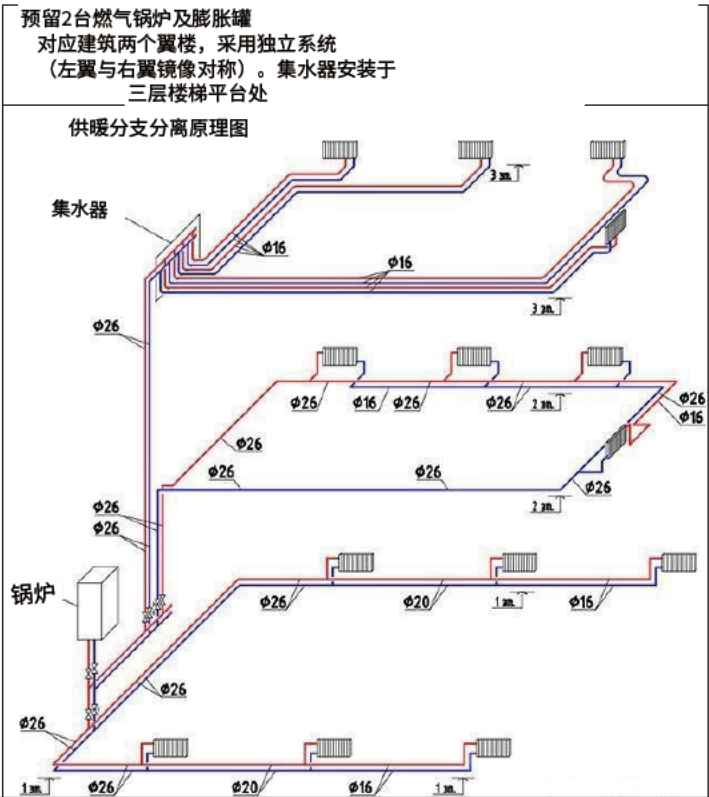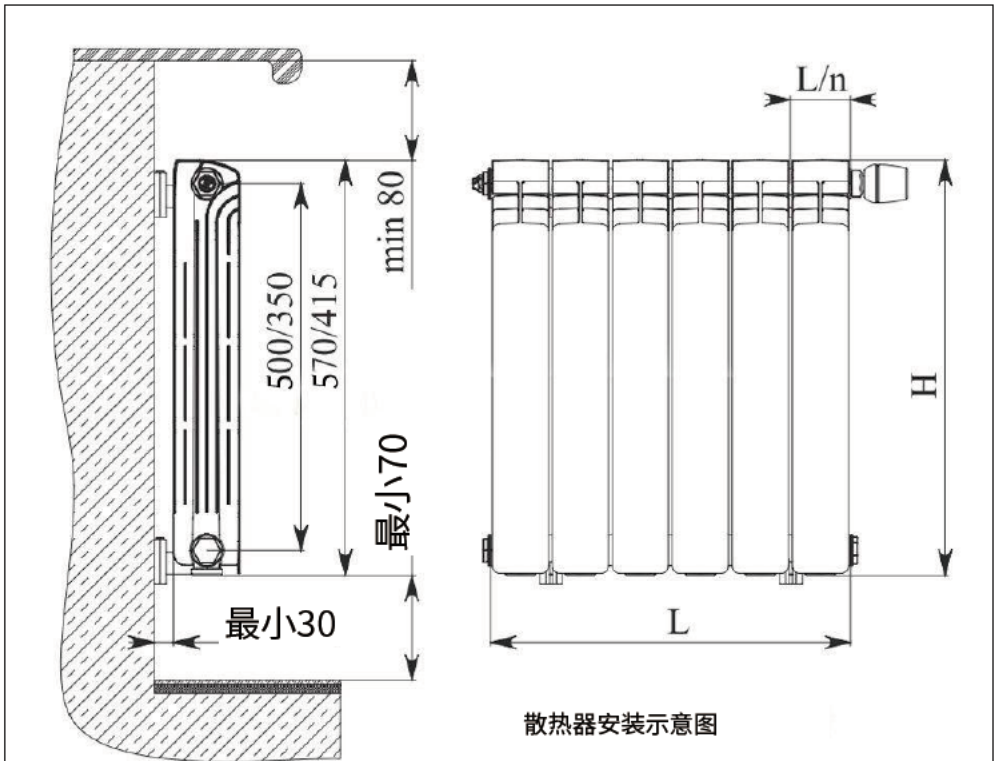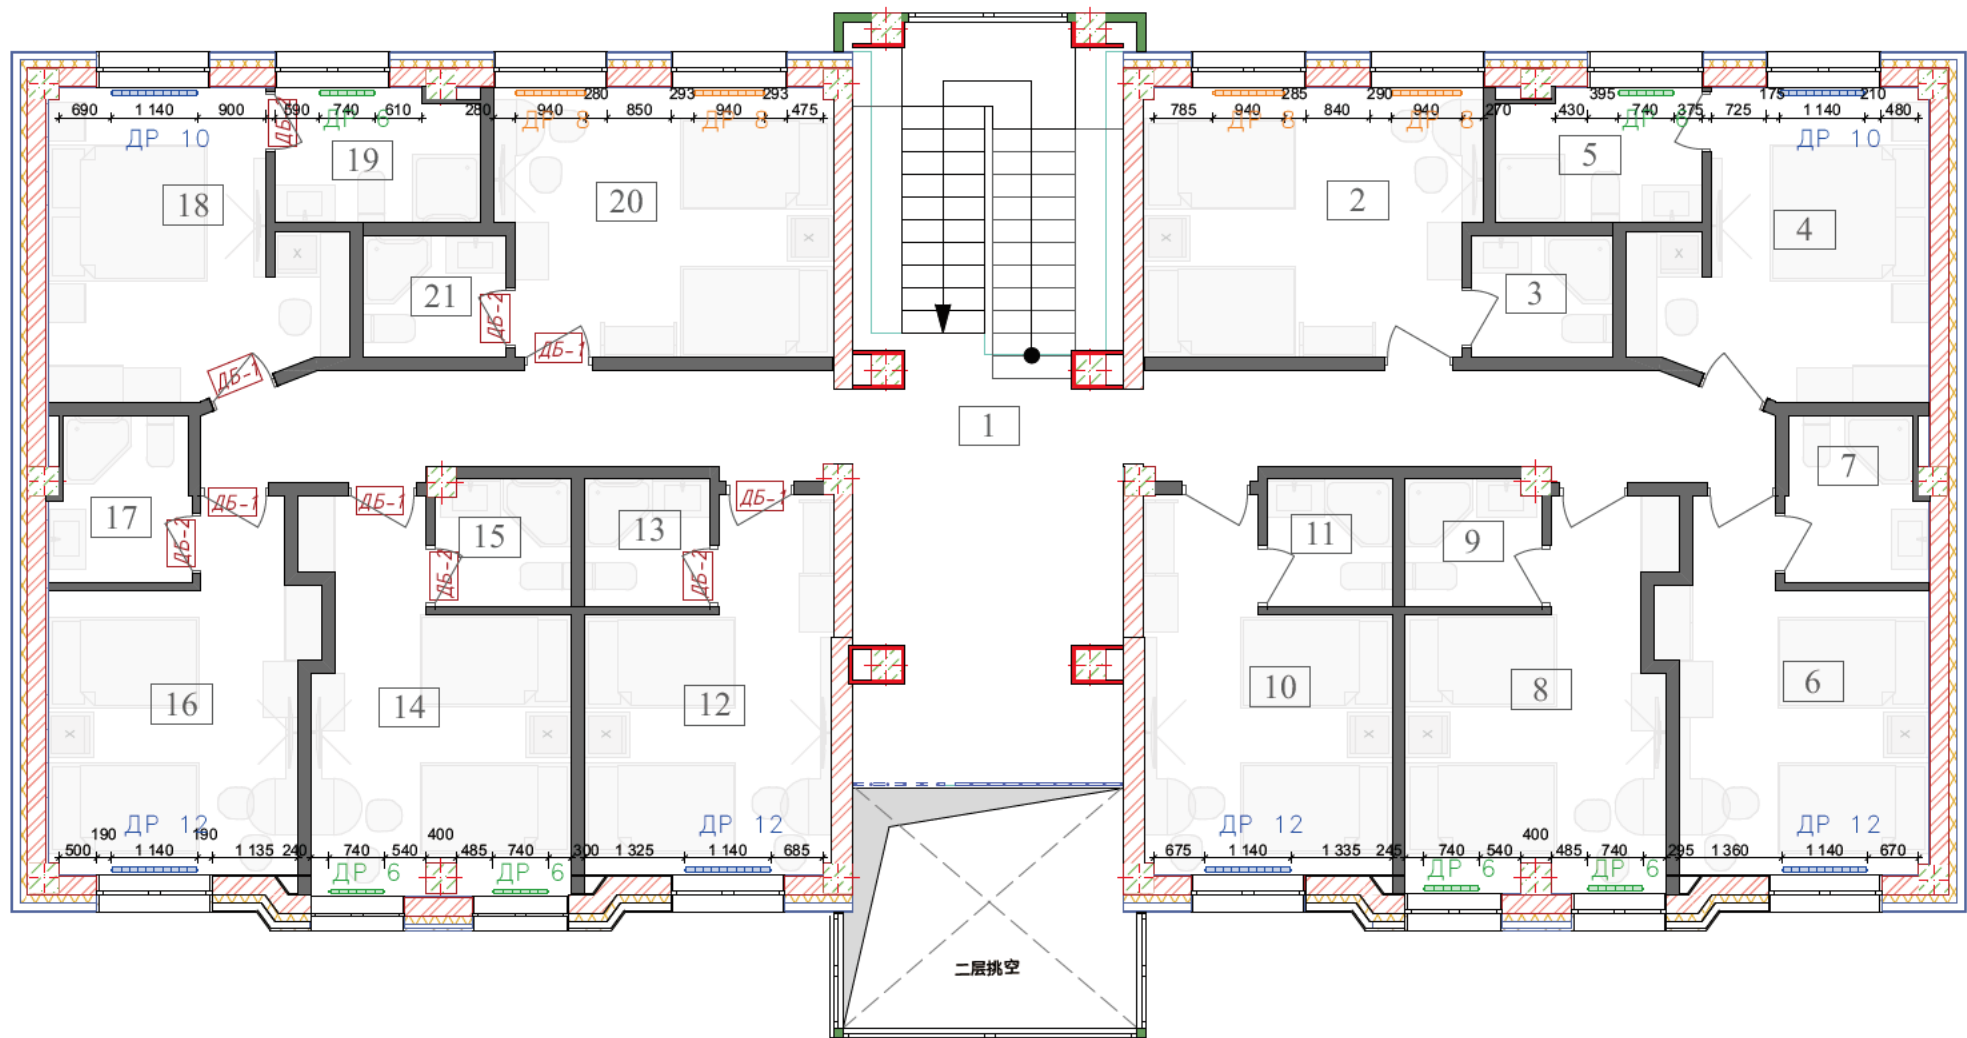

散热器高度 H=35	散热器高度 H=35	散热器高度 H=35
6	6	4
12片铝合金散热器 散热器	6片铝合金散热器 散热器	8片铝合金散热器 散热器
ДР 12	ДР 6	ДР 8
图例		