

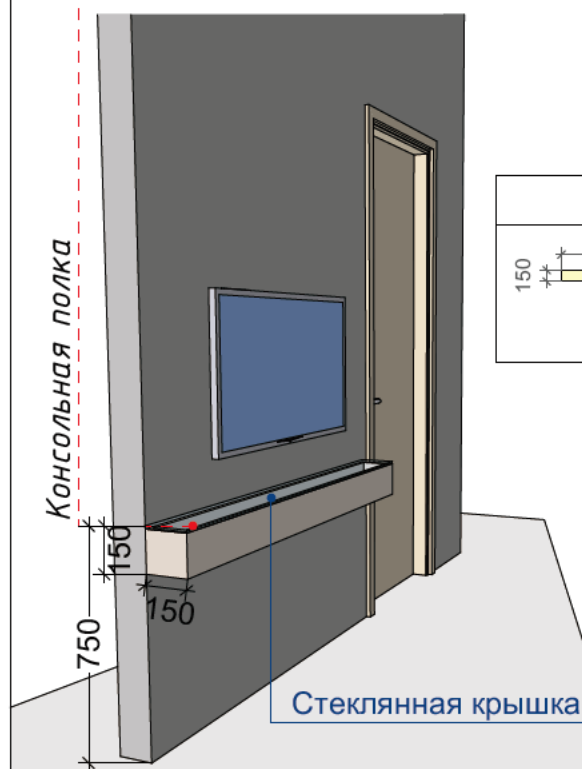


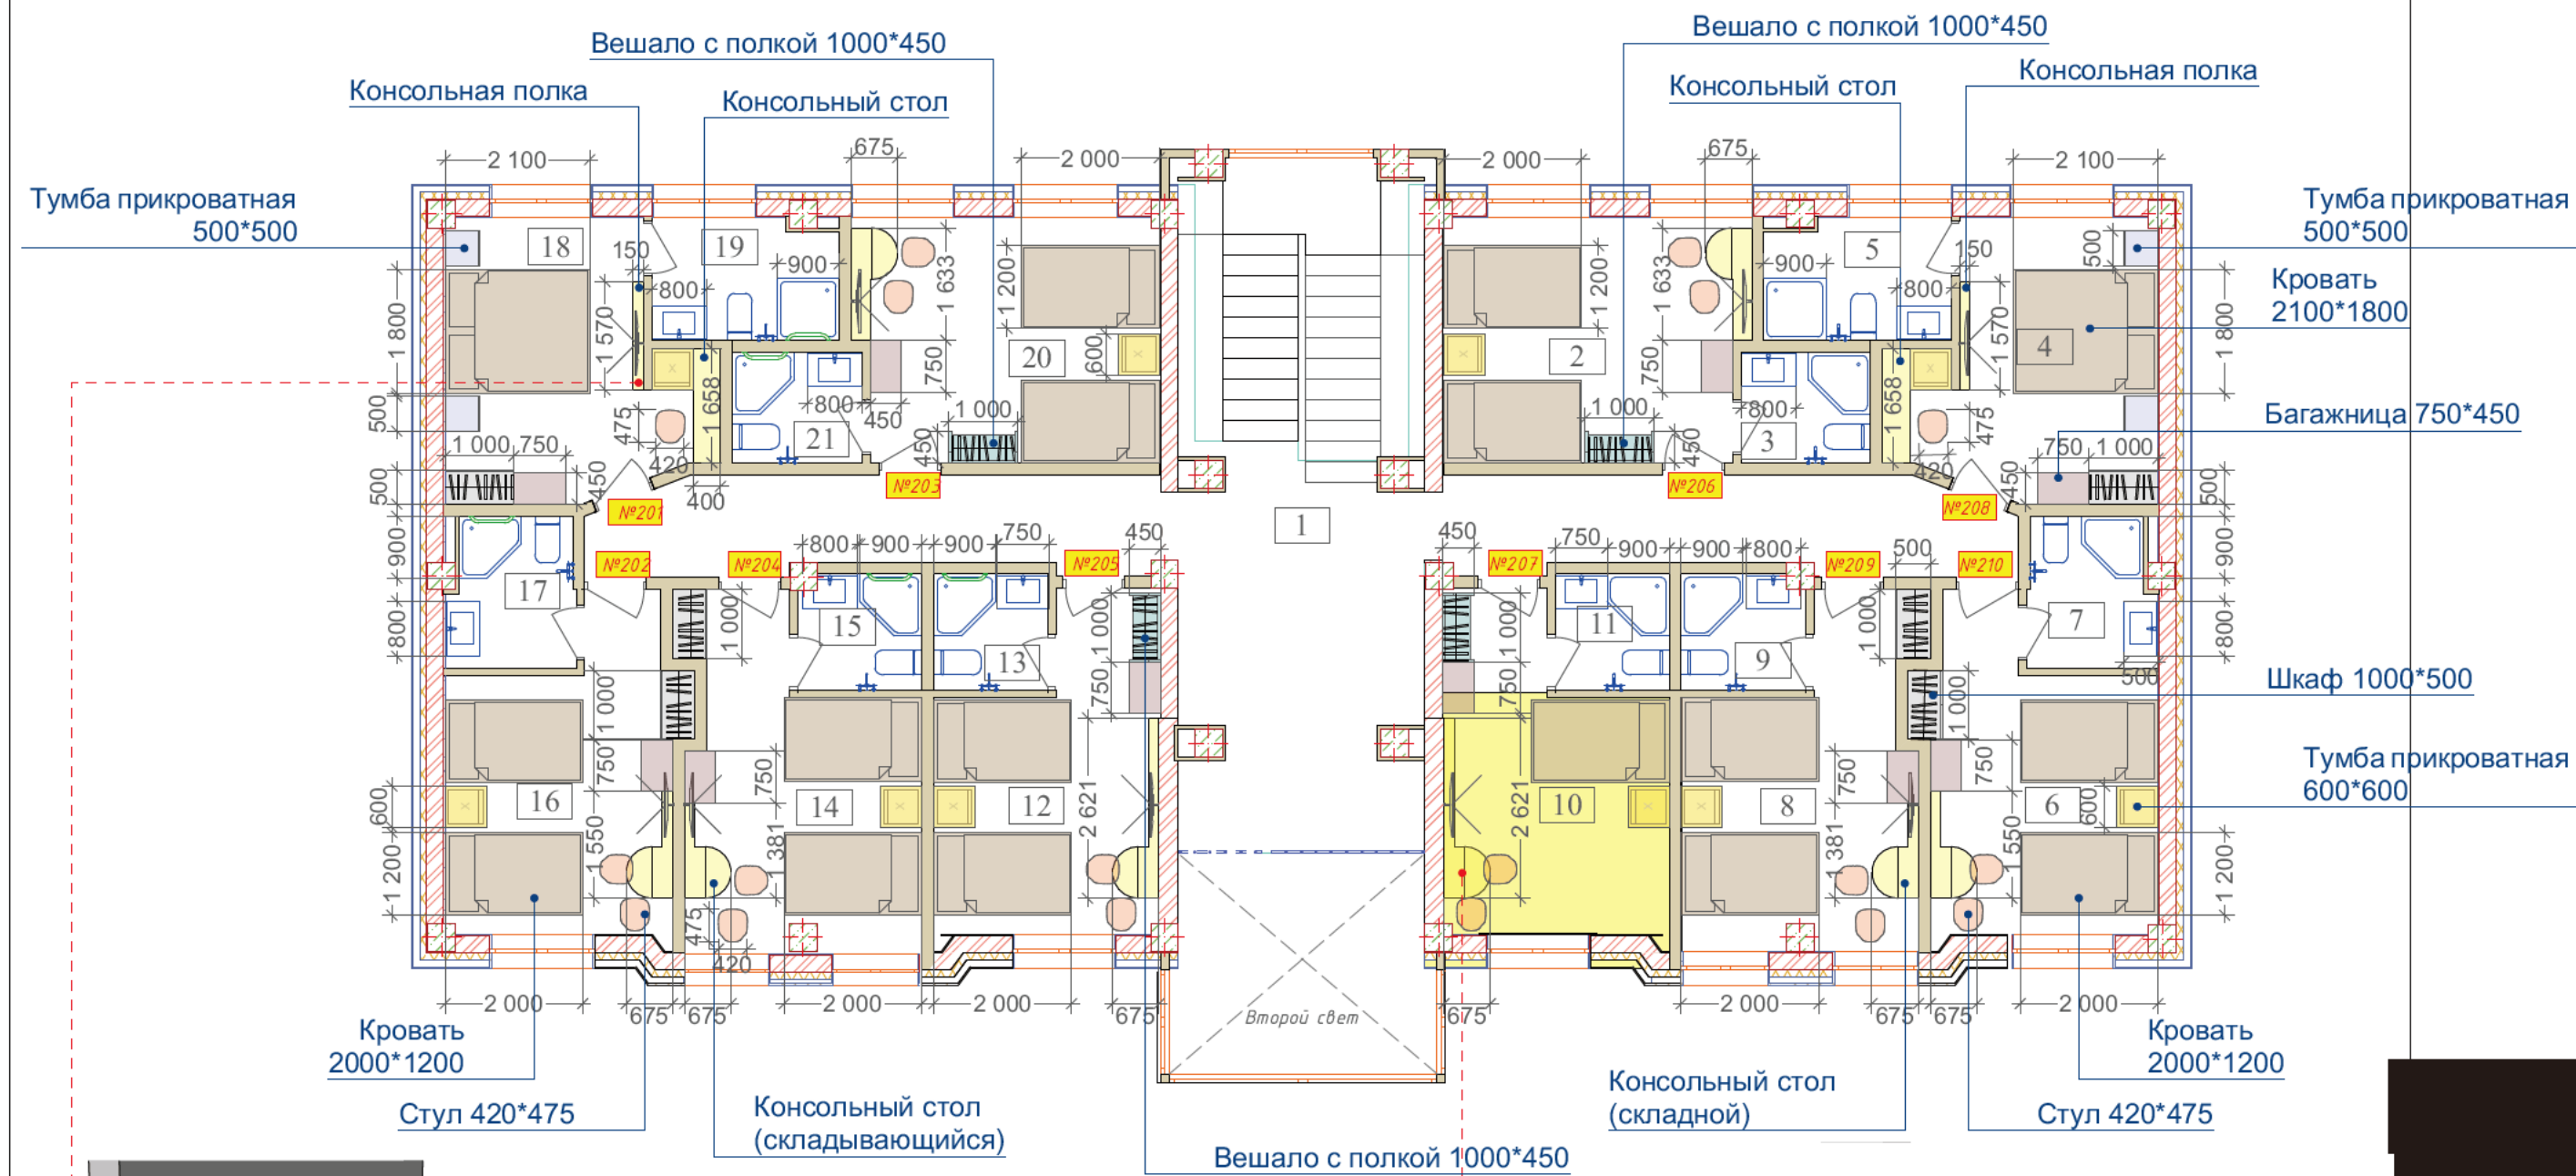


	№ пом.	Кол во
150	№201	2 шт.
150	№208	

	№ пом.	Кол во
150	№202	2 шт.
150	№210	
150	№204	2 шт.
150	№209	
150	№205	2 шт.
150	№207	
150	№203	2 шт.
150	№206	

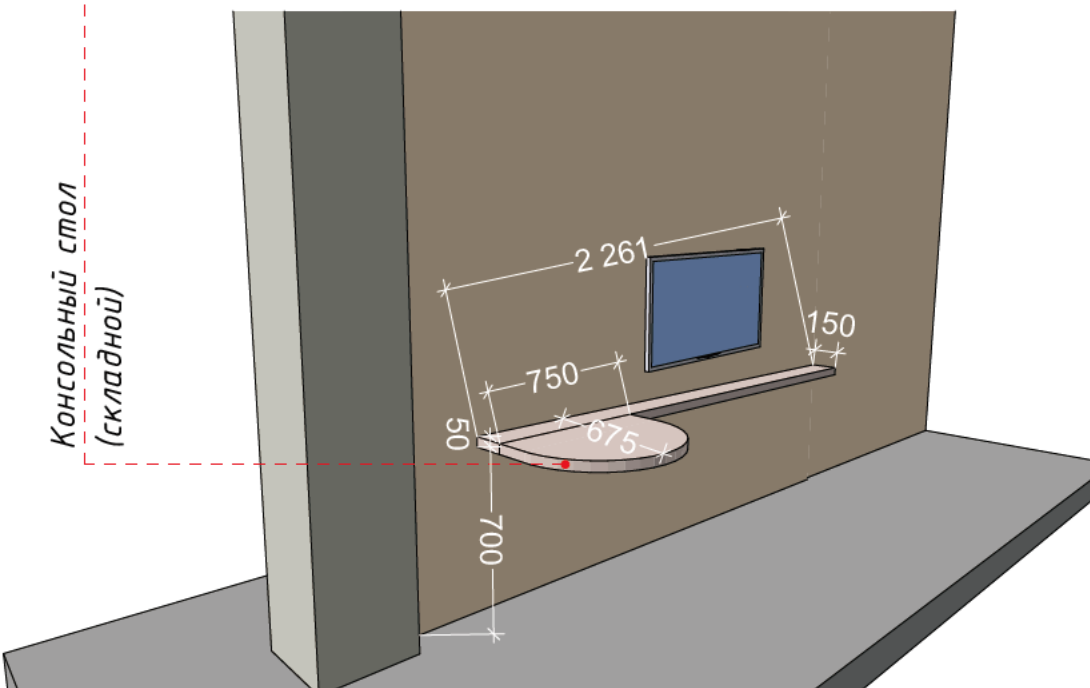

Размеры уточнить по месту

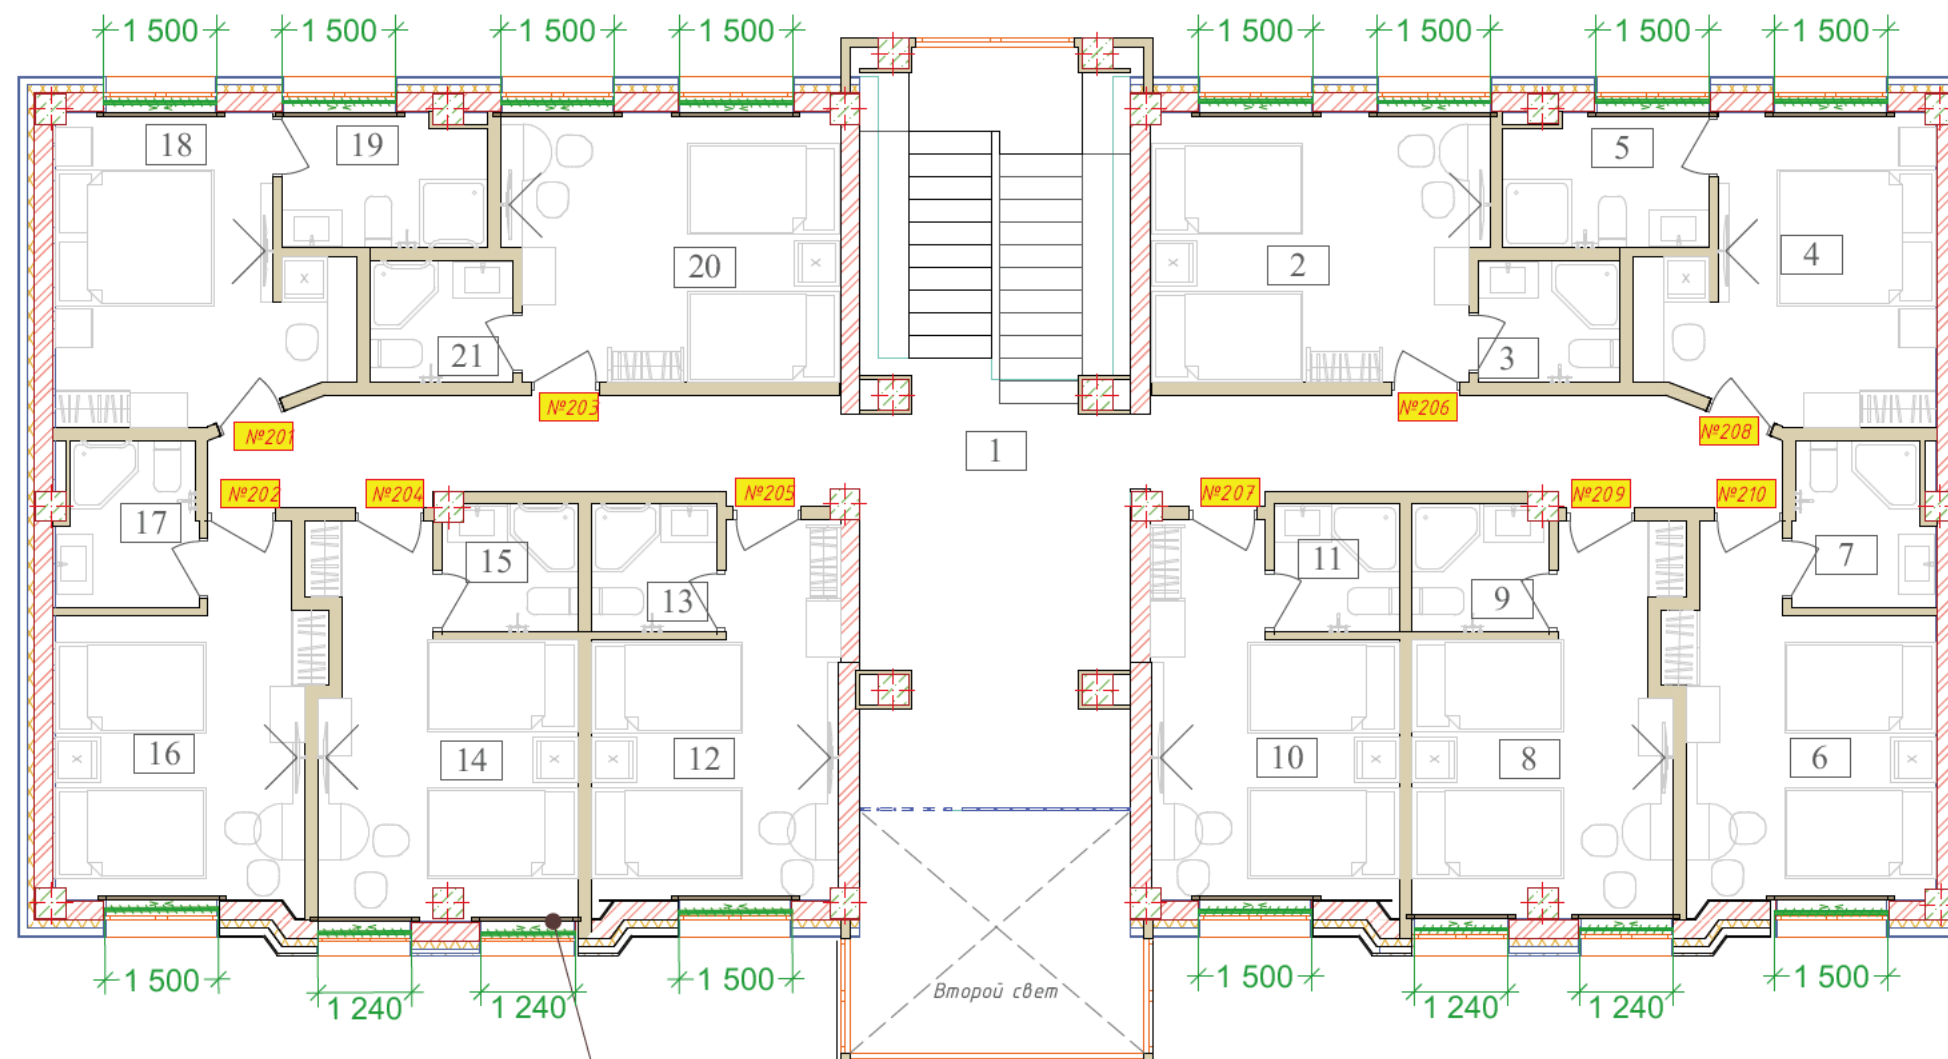


Добор+обналичник
цвет витража




Все Размеры уточнить по месту


условное обозначение	наименование	количество шт.	примечание	От центра
	Ламели пластиковые При высоте окна 2300мм*1500мм	12 шт.		
	При высоте окна 2300мм*1240мм	4 шт.		

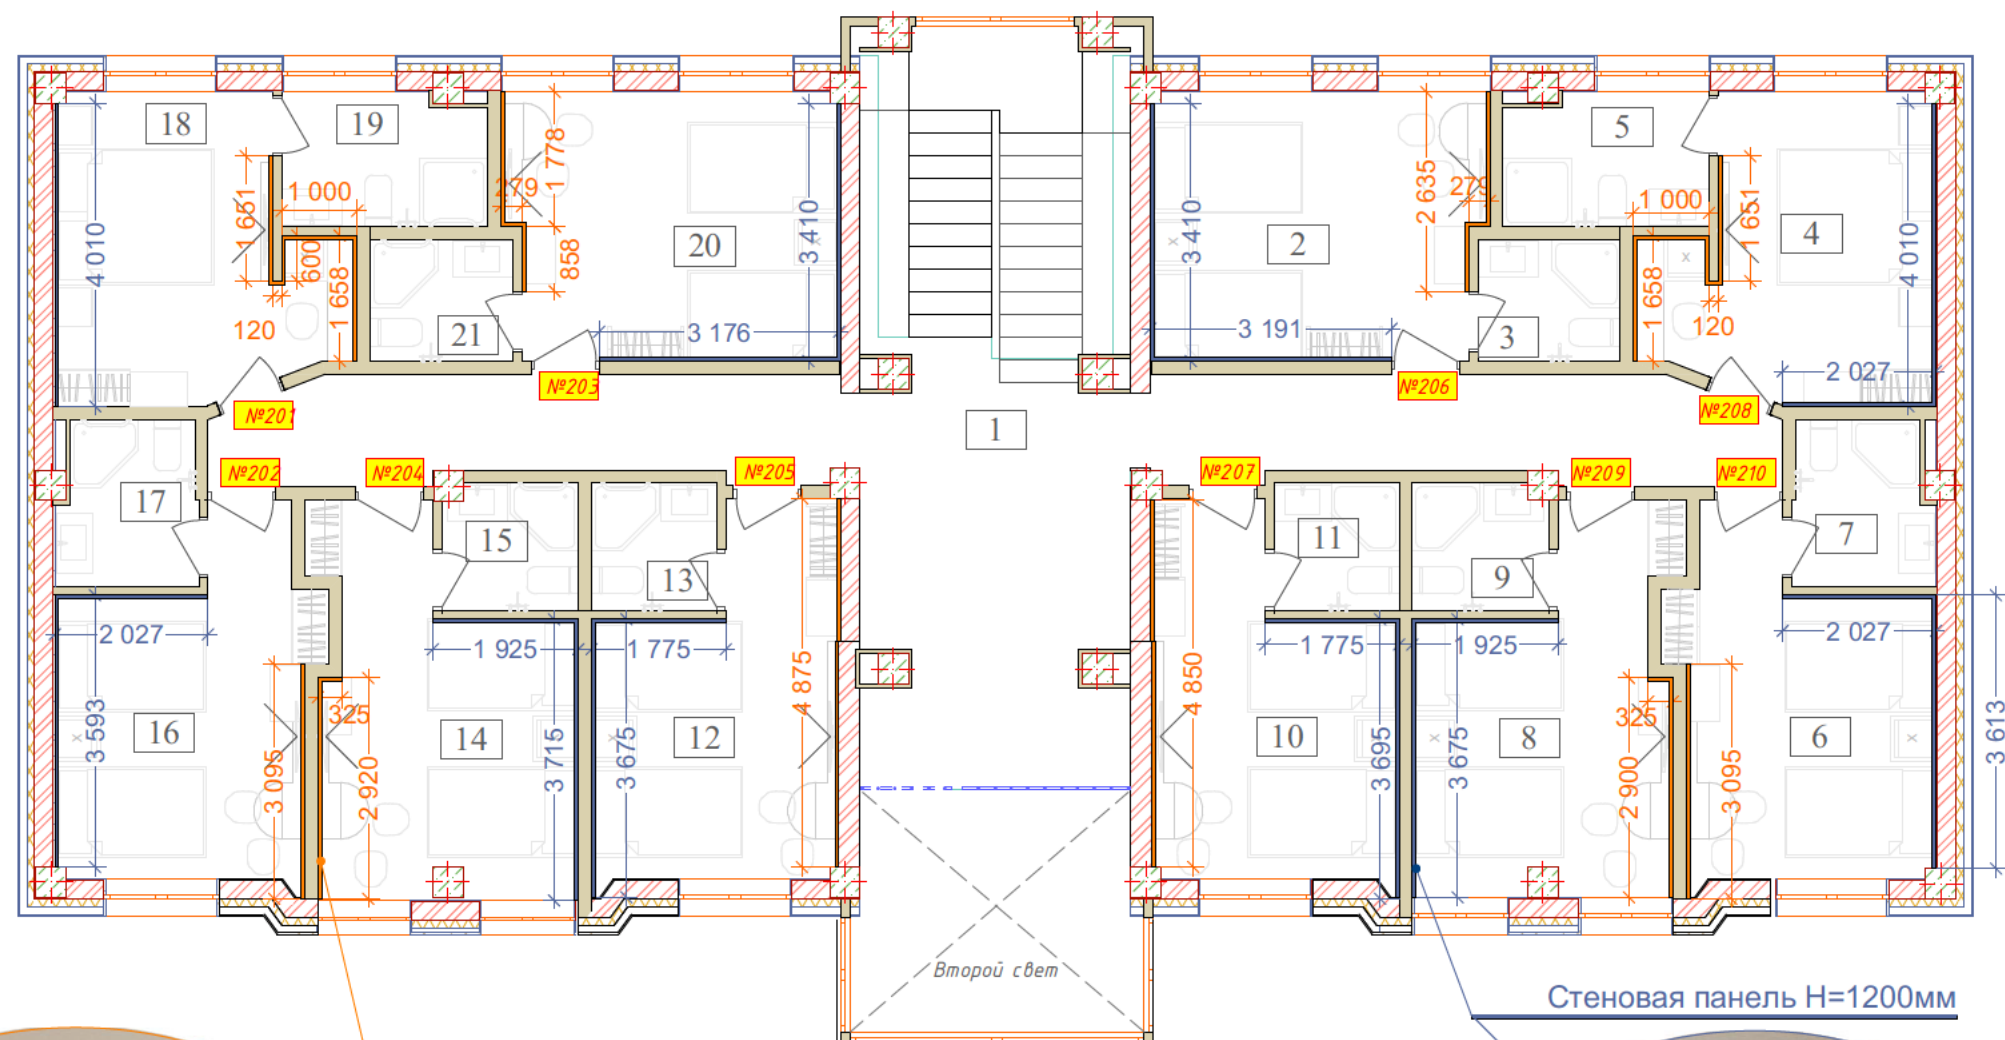


ЛДСП t10

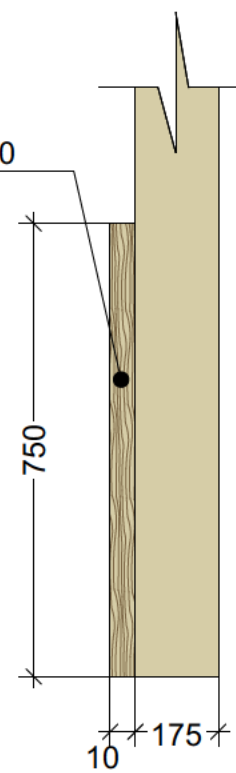

ЛДСП t10

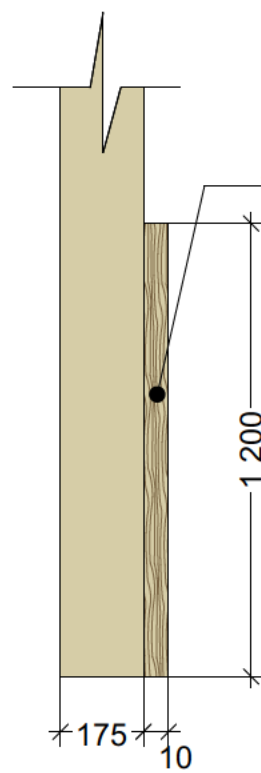


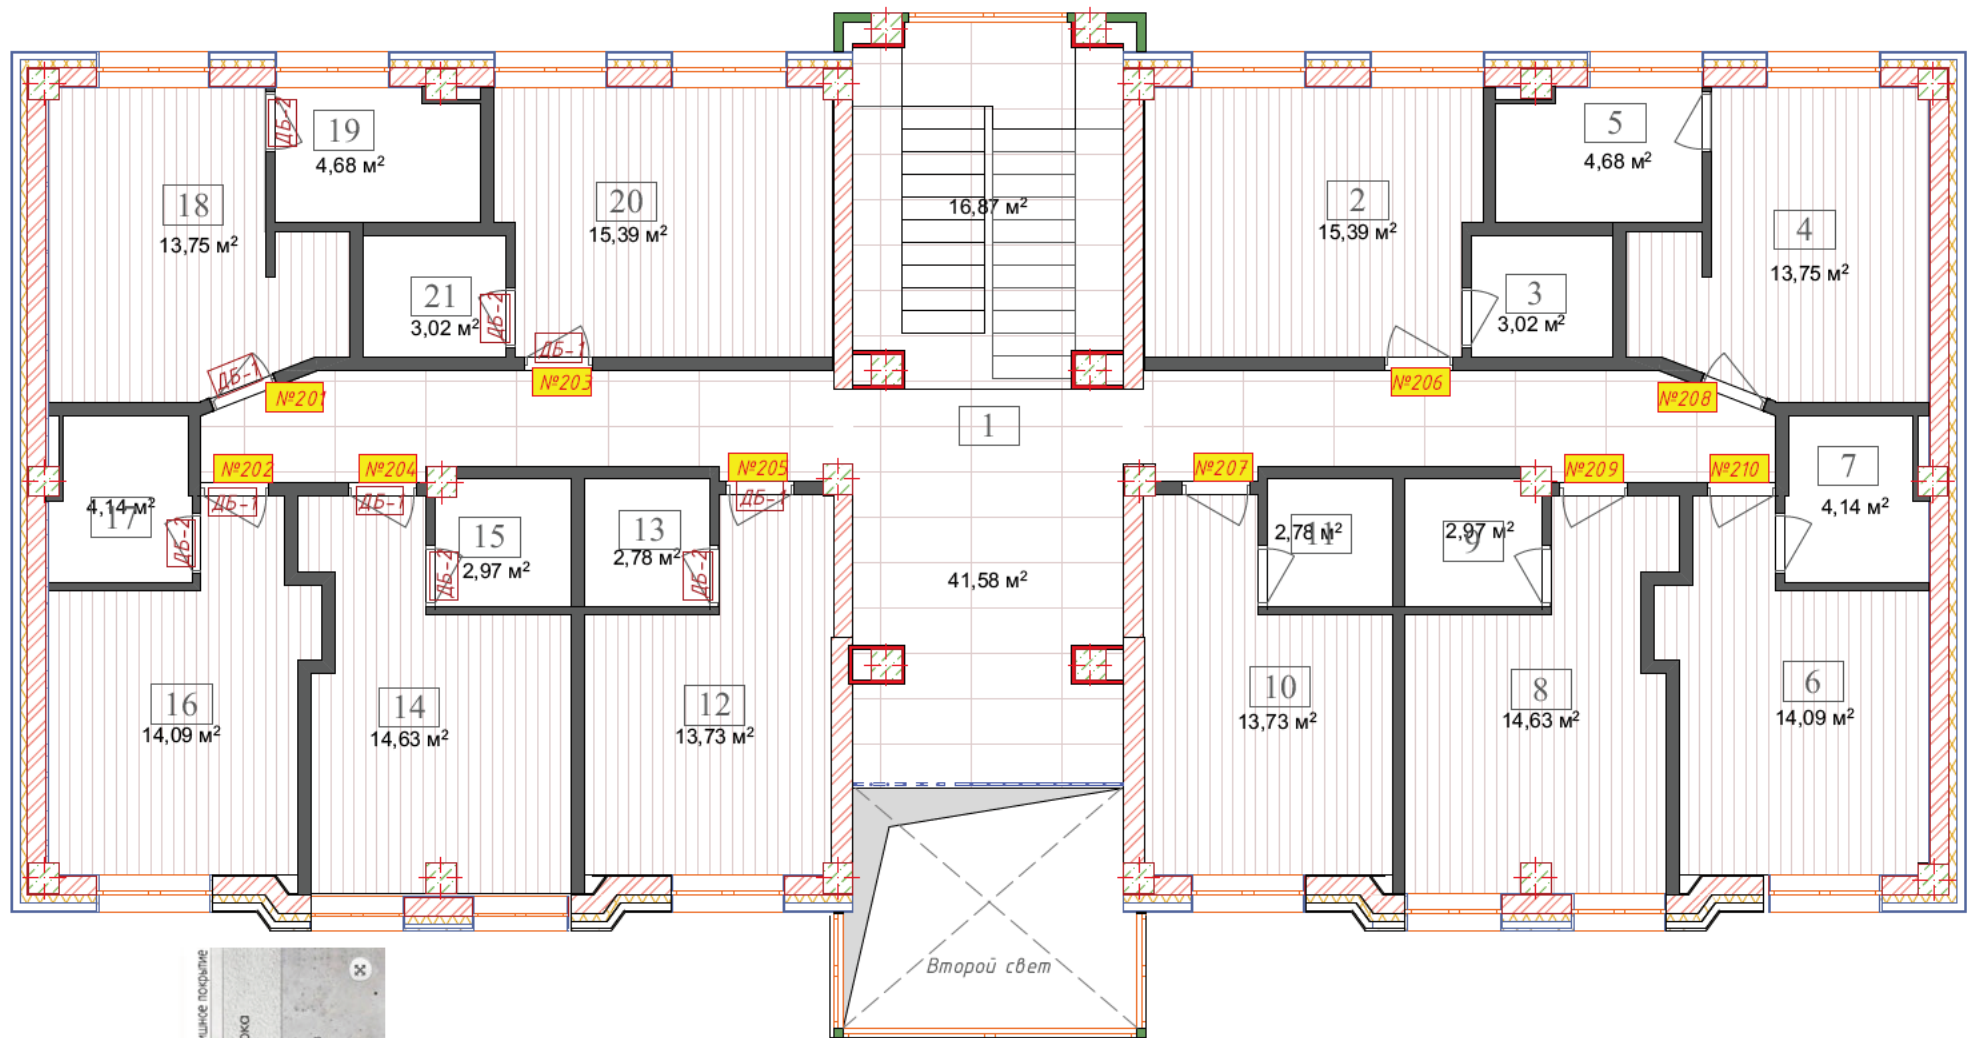

Спецификация половых плинтусов

Название	Пояснительная записка	Кол-во, п.м.	Прим.
Микроплинтус L-образный 20x15x3000мм Черный Муар 1,000 Р 580 Р/м.поз (1,740 Р/шт.) Надежное устойчивое к царапинам покрытие Производитель: Россия Высота: 20 мм Ширина: 15 мм Длина: 3000 мм Цвет: Черный Муар Монтаж: на прижимные пружины (8 шт в комплекте) Источник: https://pro-plintus.ru/magazin/mikroplintus-l-obraznyj-20h15h3000mm-chnyj-muar/	Монтаж по готовности стен вместе с половым покрытием монтаж в помещениях выделенных текстурой	680	Объем на три этажа

Экспликация помещений 2 этаж		
№	Наименование	Площадь, м²
1	Холл - Коридор	50,24
2	Номер 206	15,39
3	Ванная 206	3,02
4	Номер 208	13,75
5	Ванная 208	4,68
6	Номер 210	14,09
7	Ванная 210	4,14
8	Номер 209	14,63
9	Ванная 209	2,97
10	Номер 207	13,73
11	Ванная 207	2,78
12	Номер 205	13,73
13	Ванная 205	2,78
14	Номер 204	14,63
15	Ванная 204	2,97
16	Номер 202	14,09
17	Ванная 202	4,14
18	Номер 201	13,75
19	Ванная 201	4,68
20	Номер 203	15,39
21	Ванная 203	3,02
	Итого:	228,6

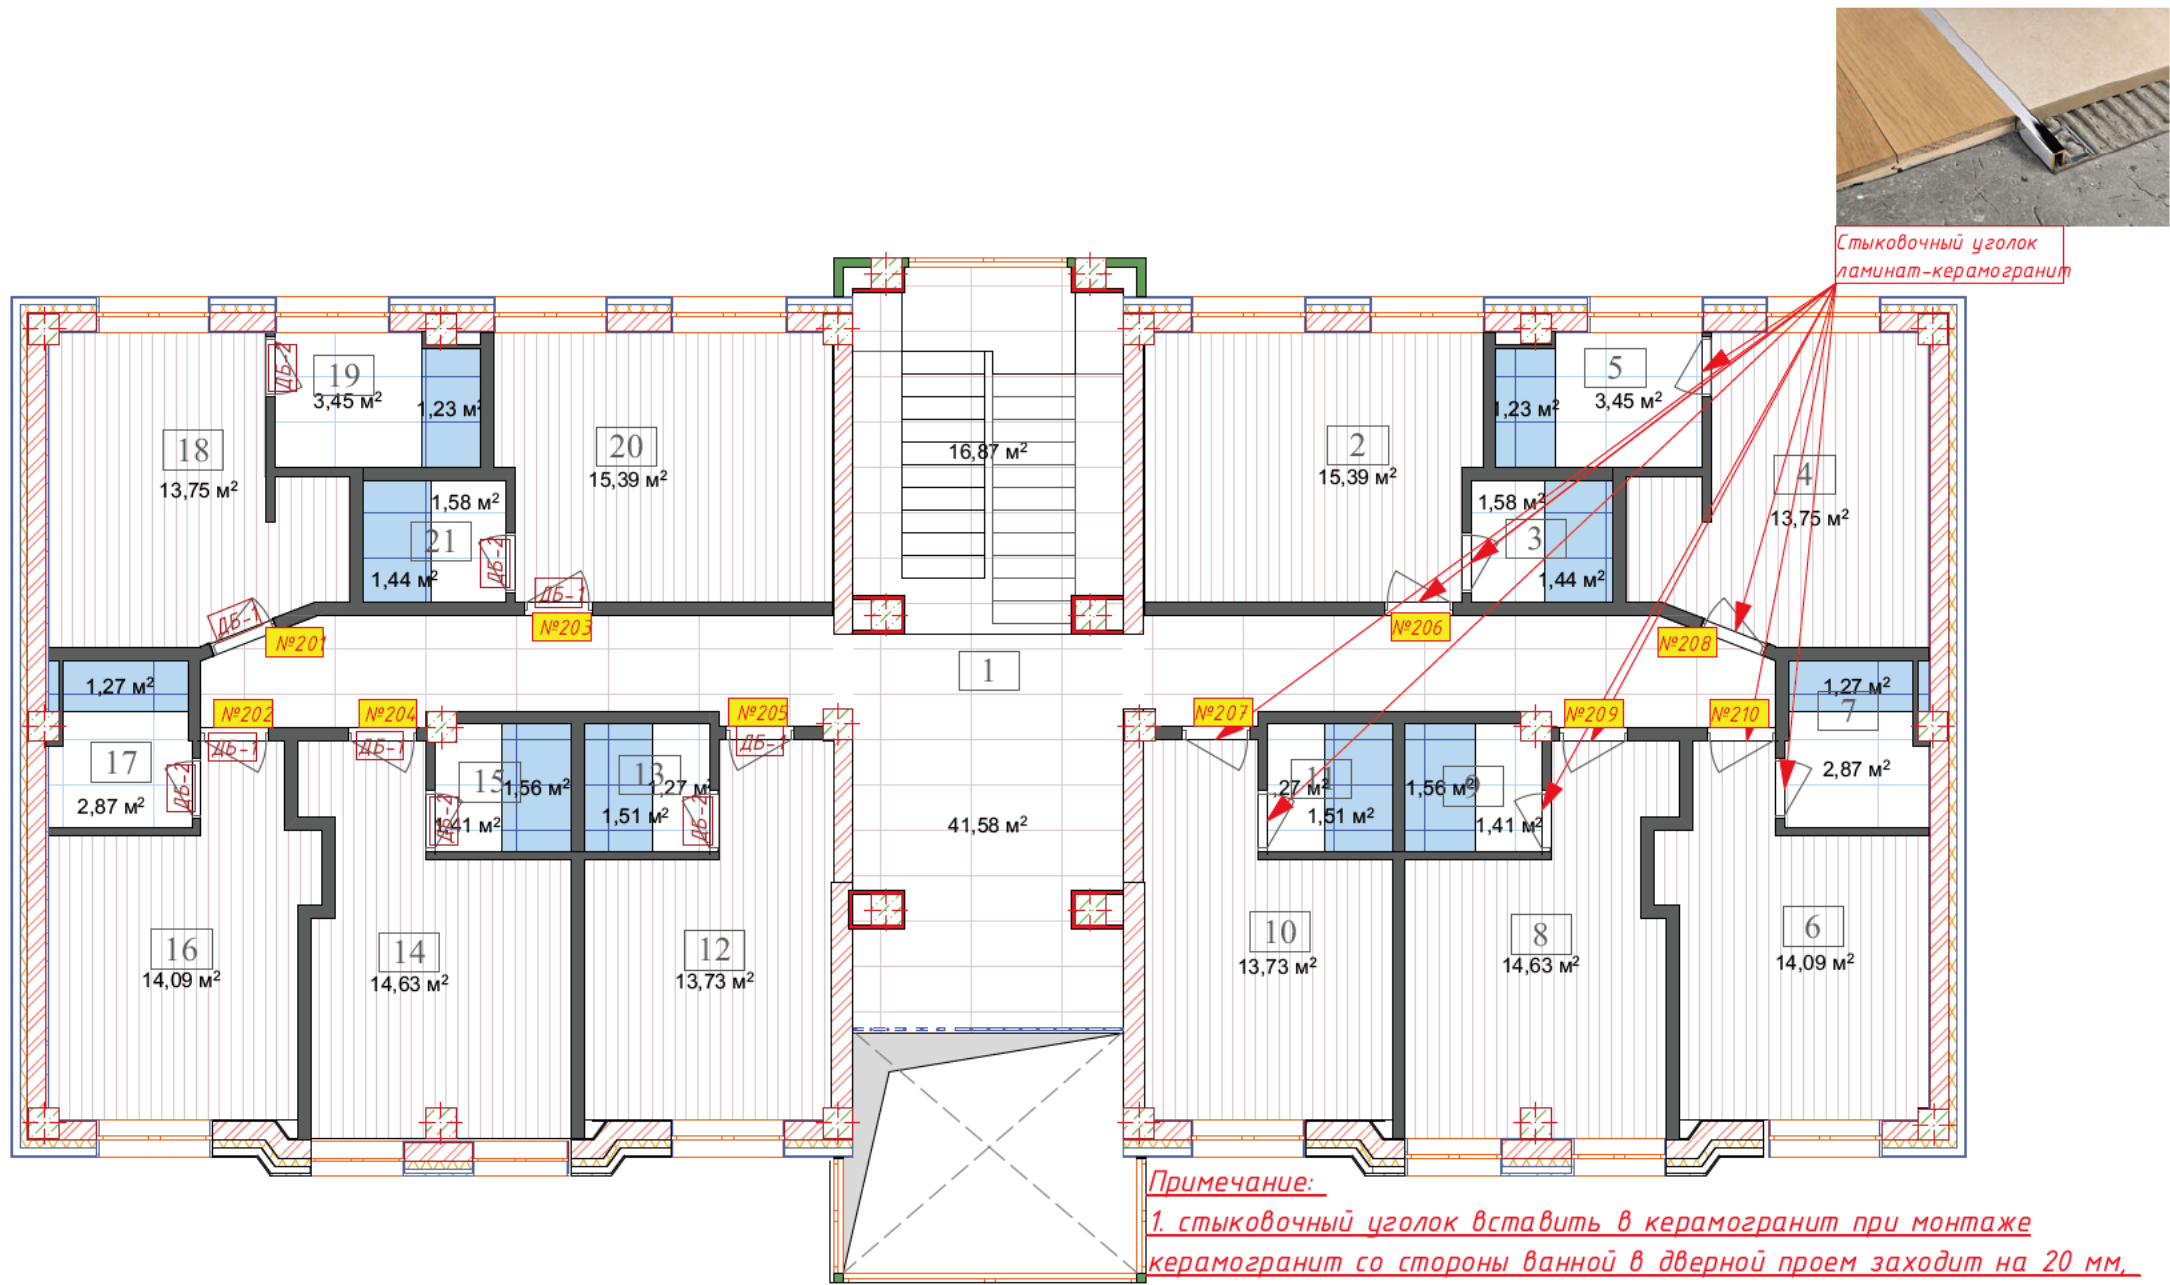

Экспликация помещений 2 этаж		
№	Наименование	Площадь, м²
1	Холл - Коридор	50,24
2	Номер 206	15,39
3	Ванная 206	3,02
4	Номер 208	13,75
5	Ванная 208	4,68
6	Номер 210	14,09
7	Ванная 210	4,14
8	Номер 209	14,63
9	Ванная 209	2,97
10	Номер 207	13,73
11	Ванная 207	2,78
12	Номер 205	13,73
13	Ванная 205	2,78
14	Номер 204	14,63
15	Ванная 204	2,97
16	Номер 202	14,09
17	Ванная 202	4,14
18	Номер 201	13,75
19	Ванная 201	4,68
20	Номер 203	15,39
21	Ванная 203	3,02
	Итого:	228,6

Спецификация облицовки полов и стен керамическим покрытием


Условное обозначение	Модель соответствия	Тип пола	Данные элементов пола	1 этаж	2 этаж	3 этаж	Площадь, м² итого
		Штучный	Керамогранит 600*1200 глянец лаппатированный для лестниц и площадок	45,00	25,00	==	70,00
		Штучный	Керамогранит 600*1200 глянец лаппатированный	100,00	==	==	100,00
		Штучный	Керамогранит 400*400 бюджетный, лаппатированный светлый бежевый, половой	72,00	==	==	72,00
		Штучный	Керамогранит 250*400 белый глянец стеновой бюджетный	288,00	==	==	288,00
		Штучный	Керамогранит 600*600 бюджетный, уличный бежевый, половой	22,00	==	==	22,00
		Штучный	Керамогранит 600*1200 бюджетный, уличный бежевый, половой + для лестницы, t=10	7,00	==	==	7,00

Условное обозначение	Модель соответствия	Тип пола	Данные элементов пола	1 этаж	2 этаж	3 этаж	Площадь, м² итого
		Штучный	Ламинат, текстура дерева дуб натуральный	80	160	170	410
		Штучный	Керамогранит 600*1200 лаппатированный	13	45	45	103
		Штучный	Керамогранит 600*1200 матовый	72	144	120	336
		Штучный	Керамогранит 600*1200 лаппатированный	62	123	98	283
		Штучный	Сары таш или керамогранит травертин 600*1200 на торцы перекрытий	==	2,4	2,4	4,8
		Штучный	Керамогранит 600*1200 лаппатированный	36	==	==	36




Экспликация помещений 2 этаж		
№	Наименование	Площадь, м²
1	Холл - Коридор	50,24
2	Номер 206	15,39
3	Ванная 206	3,02
4	Номер 208	13,75
5	Ванная 208	4,68
6	Номер 210	14,09
7	Ванная 210	4,14
8	Номер 209	14,63
9	Ванная 209	2,97
10	Номер 207	13,73
11	Ванная 207	2,78
12	Номер 205	13,73
13	Ванная 205	2,78
14	Номер 204	14,63
15	Ванная 204	2,97
16	Номер 202	14,09
17	Ванная 202	4,14
18	Номер 201	13,75
19	Ванная 201	4,68
20	Номер 203	15,39
21	Ванная 203	3,02
	Итого:	228,6


условное обозначение		наименование	Основание пола обеспыленное железнением уровень пола считать условным нулем	количество	143,18 м²	примечание	Смотреть с листами обустройства полов и сан.тех.оборудования
			Стяжку под керамогранит залить на 20 мм ниже условного нуля		93,63 м²		
			Стяжку под керамогранит залить на 30 мм ниже условного нуля		==		
			Направление уклона. 1 2см/м по возможности устроить аварийный трап				

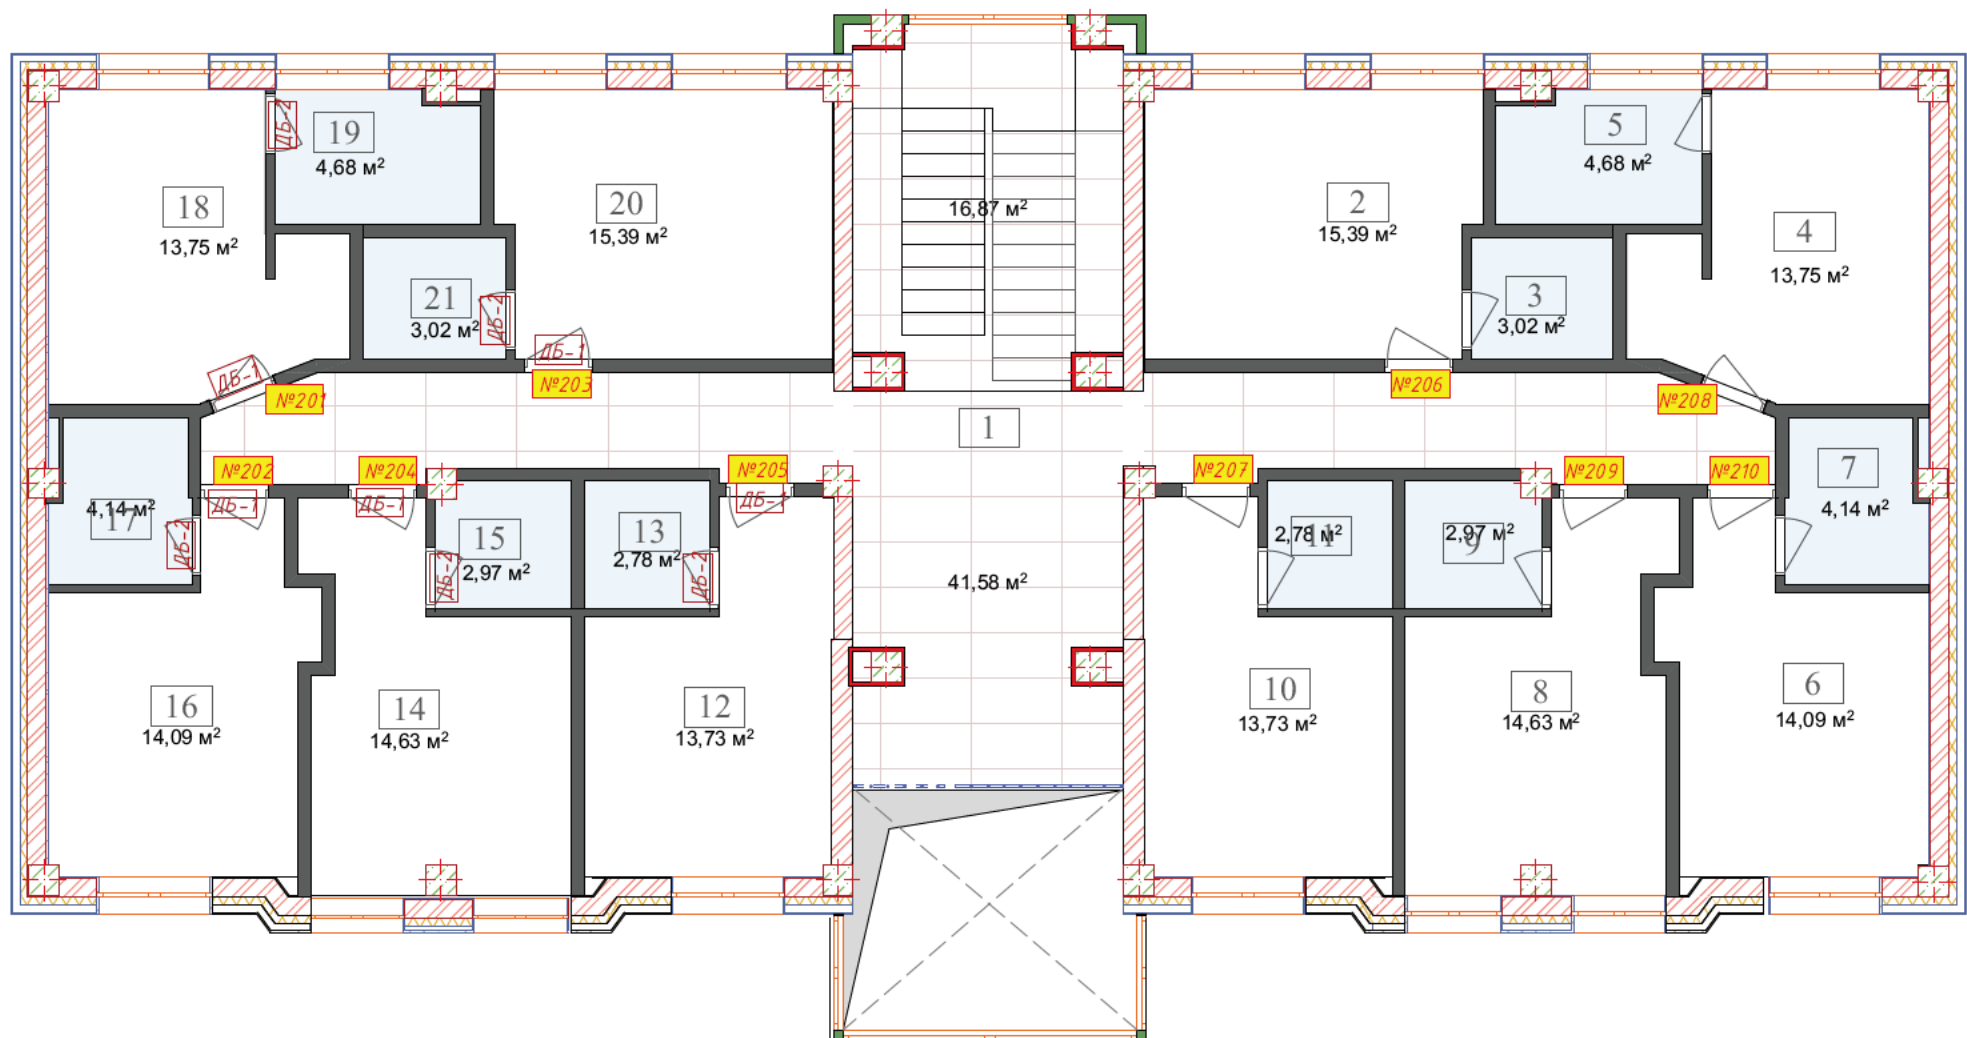

Экспликация помещений 2 этаж		
№	Наименование	Площадь, м²
1	Холл - Коридор	50,24
2	Номер 206	15,39
3	Ванная 206	3,02
4	Номер 208	13,75
5	Ванная 208	4,68
6	Номер 210	14,09
7	Ванная 210	4,14
8	Номер 209	14,63
9	Ванная 209	2,97
10	Номер 207	13,73
11	Ванная 207	2,78
12	Номер 205	13,73
13	Ванная 205	2,78
14	Номер 204	14,63
15	Ванная 204	2,97
16	Номер 202	14,09
17	Ванная 202	4,14
18	Номер 201	13,75
19	Ванная 201	4,68
20	Номер 203	15,39
21	Ванная 203	3,02
	Итого:	228,6




Спецификация полов

 Номер помещения	Условное обозначение	Название	Пояснительная записка	Площадь, м²
5/6/7		Гидроизоляция	Стены по периметру гидроизолировать на высоту 150мм	35,18
	Направление уклона. 1 2см/м по возможности устроить аварийный трап			

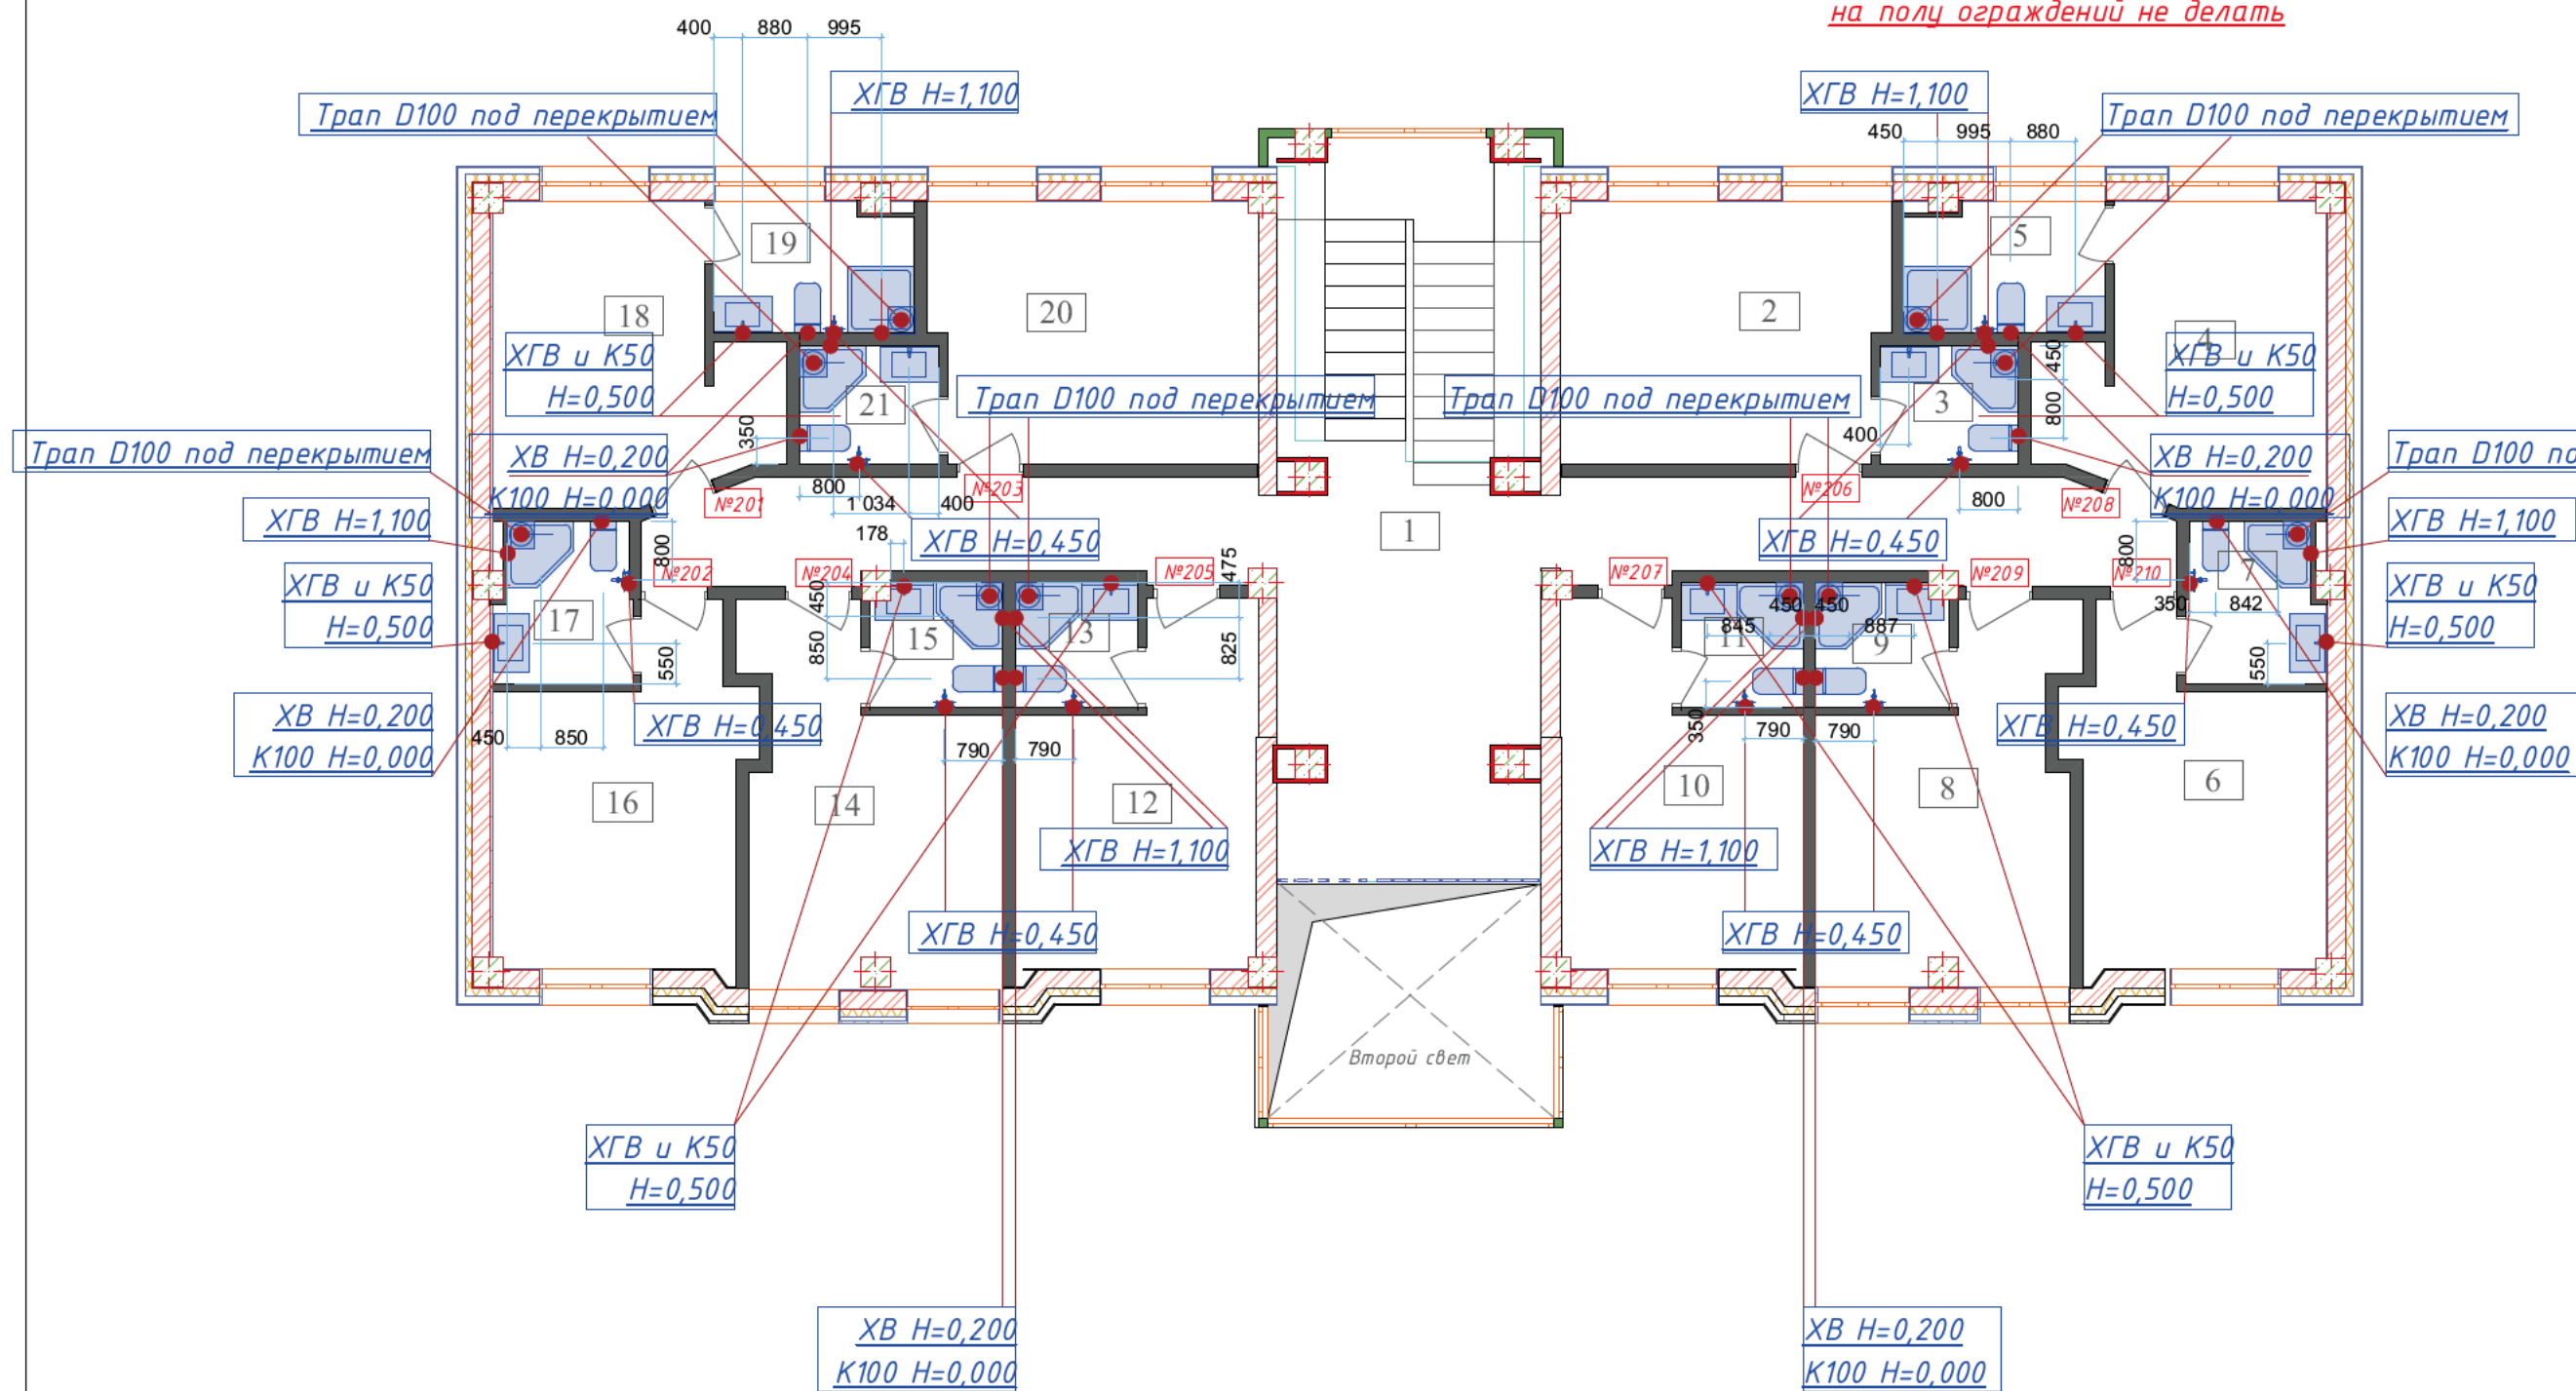

*Трап душевой одновременно и трап аварийный
Душевую пол обустроить с уклоном в сторону трапа
ограждение стеклянное
на полу ограждений не делать*

Экспликация помещений 2 этаж		
№	Наименование	Площадь, м²
1	Холл - Коридор	50,24
2	Номер 206	15,39
3	Ванная 206	3,02
4	Номер 208	13,75
5	Ванная 208	4,68
6	Номер 210	14,09
7	Ванная 210	4,14
8	Номер 209	14,63
9	Ванная 209	2,97
10	Номер 207	13,73
11	Ванная 207	2,78
12	Номер 205	13,73
13	Ванная 205	2,78
15	Ванная 204	2,97
16	Номер 202	14,09
17	Ванная 202	4,14
18	Номер 201	13,75
19	Ванная 201	4,68
20	Номер 203	15,39
21	Ванная 203	3,02
	Итого:	228,6

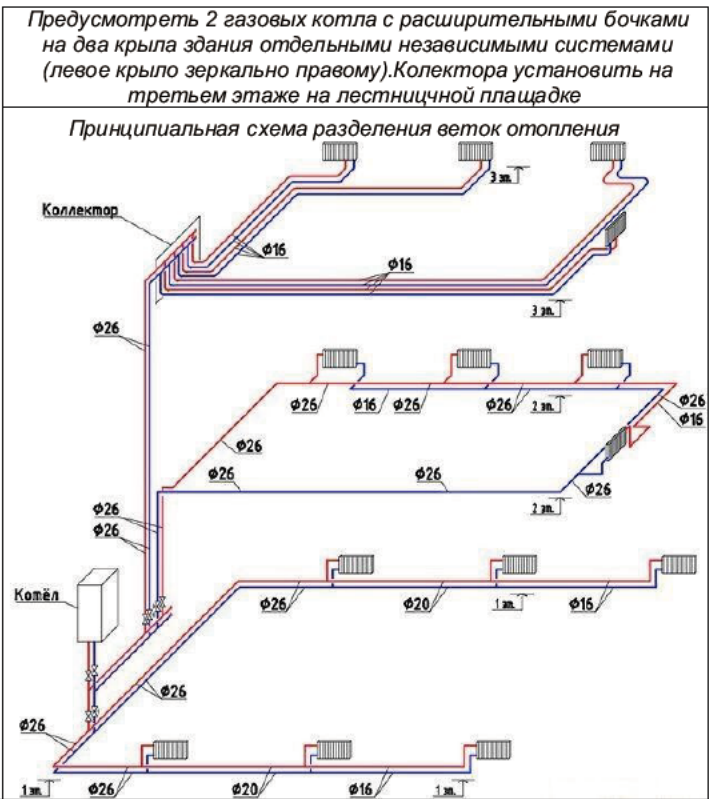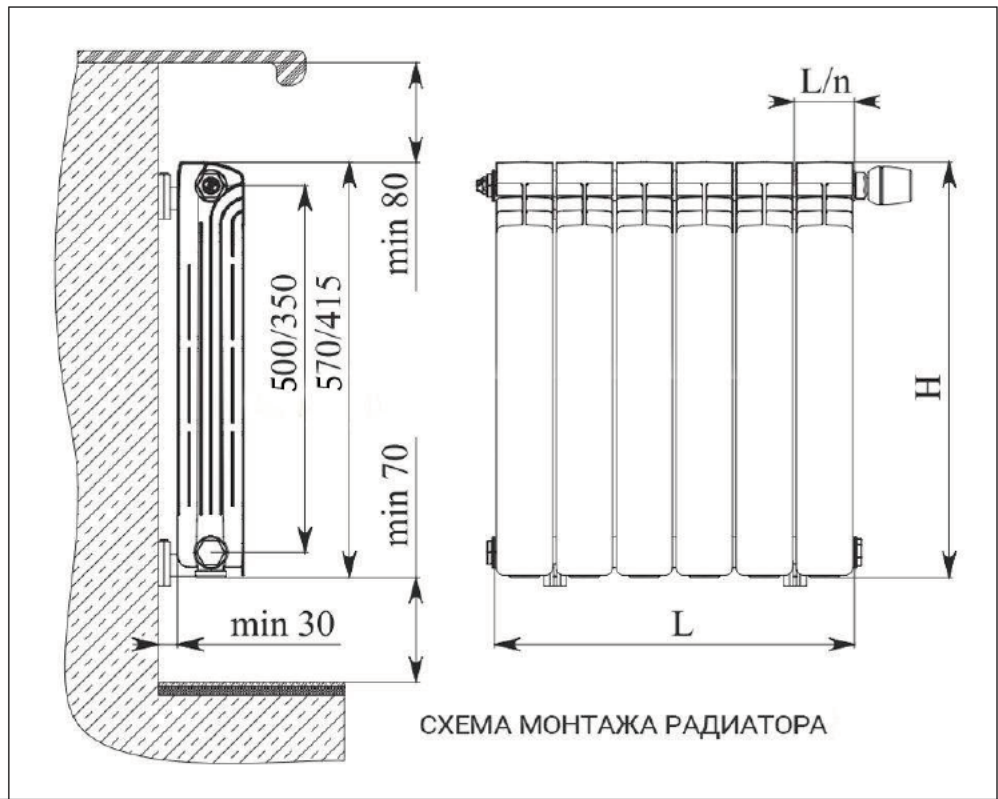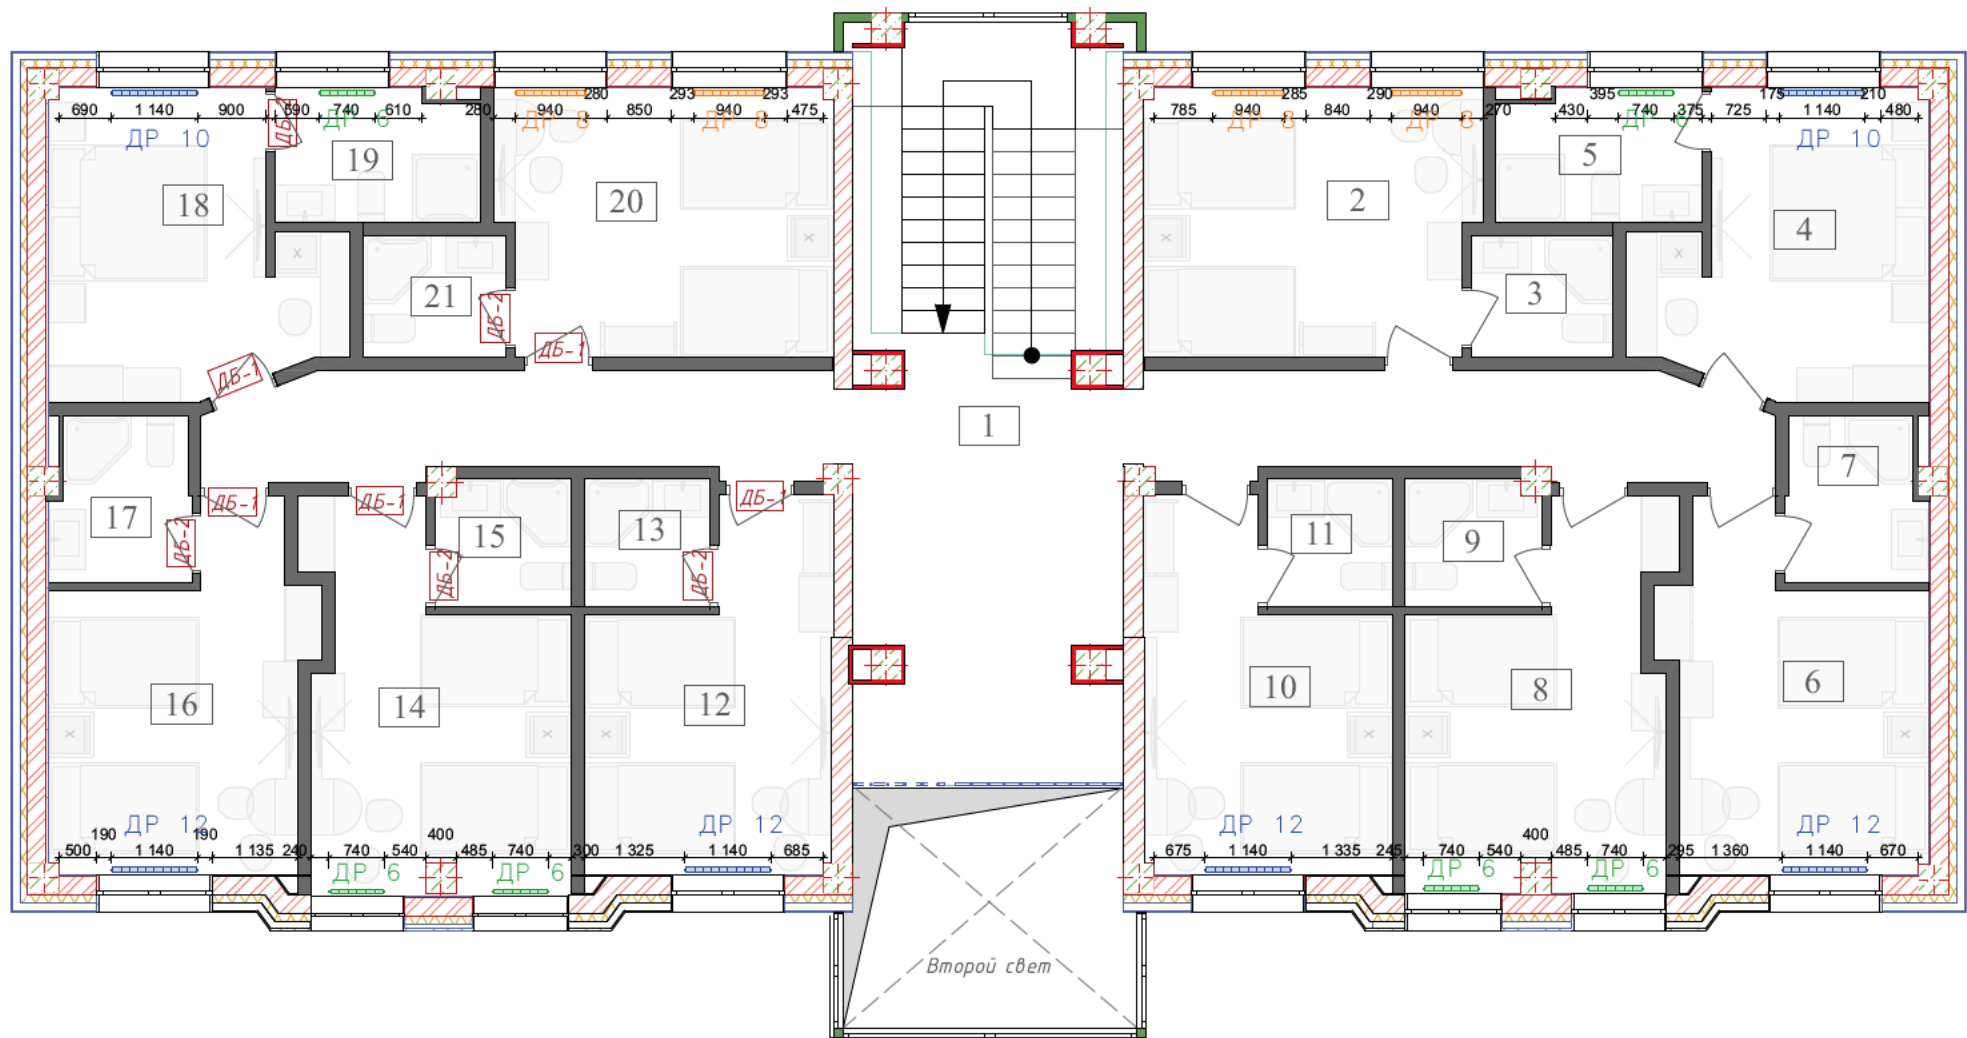

Высота радиатора H=35	Высота радиатора H=35	Высота радиатора H=35
6	6	4
секционный дюралюминиевый радиатор	секционный дюралюминиевый радиатор	секционный дюралюминиевый радиатор
2	6	8
наименование	оборудования	
ДР 12	ДР 6	ДР 8
условное	обозначение	