


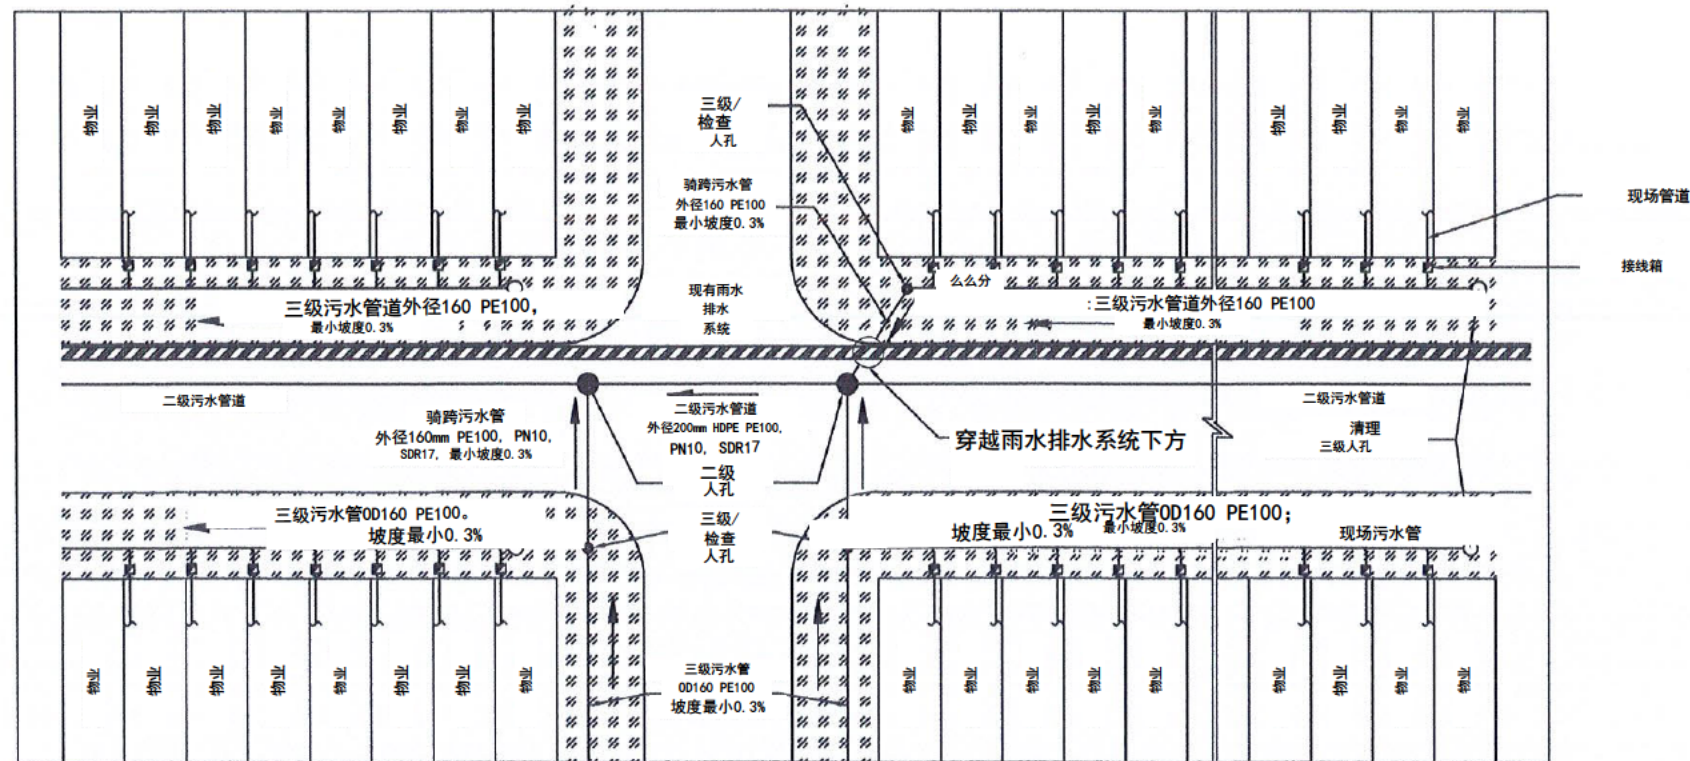


图例




- 道路
- 一级/二级污水管道 (HDPE PE100, PN10, SDR17)
- 三级污水管道 (外径160mm HDPE PE100, PN10, SDR17)
- 雨水排水系统
- 二级污水系统人孔
- 三级污水系统三级人孔
- 清理三级人孔
- 住户连接系统接线箱
- 现场管道

注释:

1. 所有尺寸单位为毫米。
2. 若发现地基土壤强度不足以支撑人孔, 可在现场对地基土壤进行改良。
3. 若图纸上存在任何差异或含糊之处, 施工前请咨询工程师。

重力污水收集及住户连接典型布置图
连接类型-1



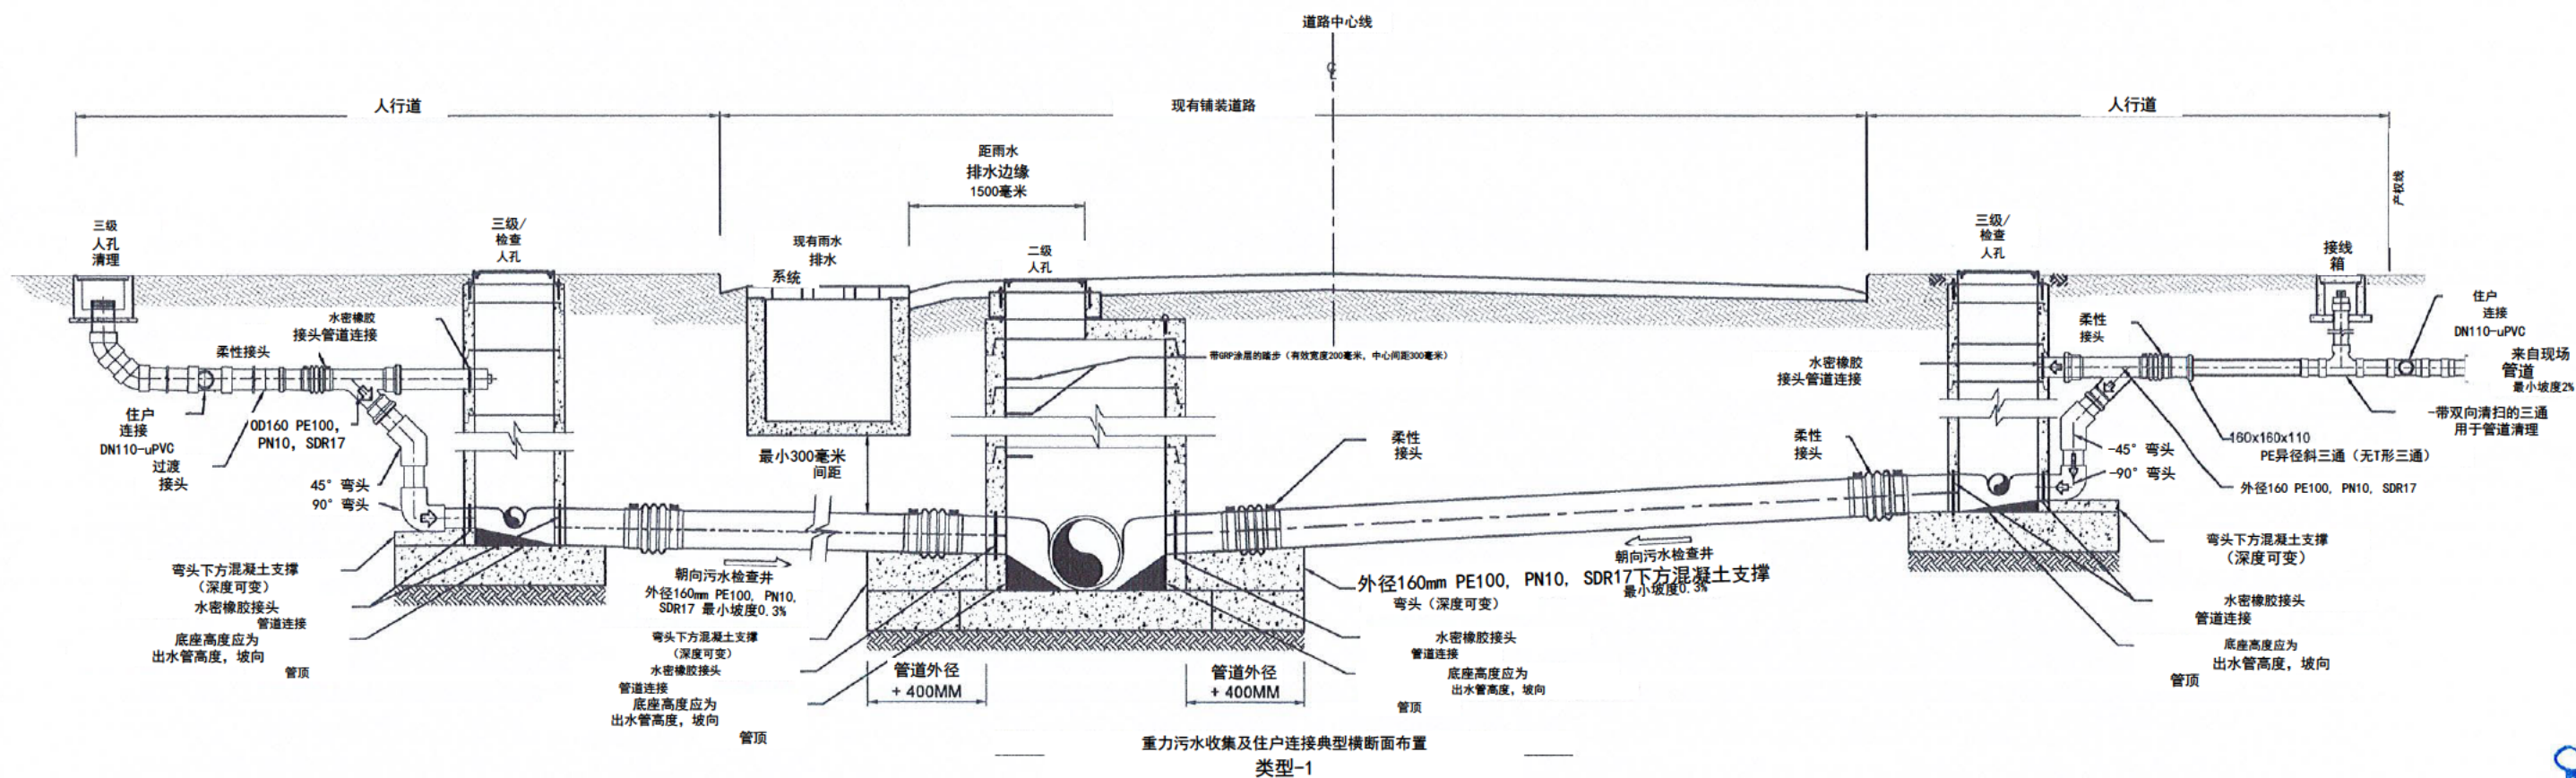


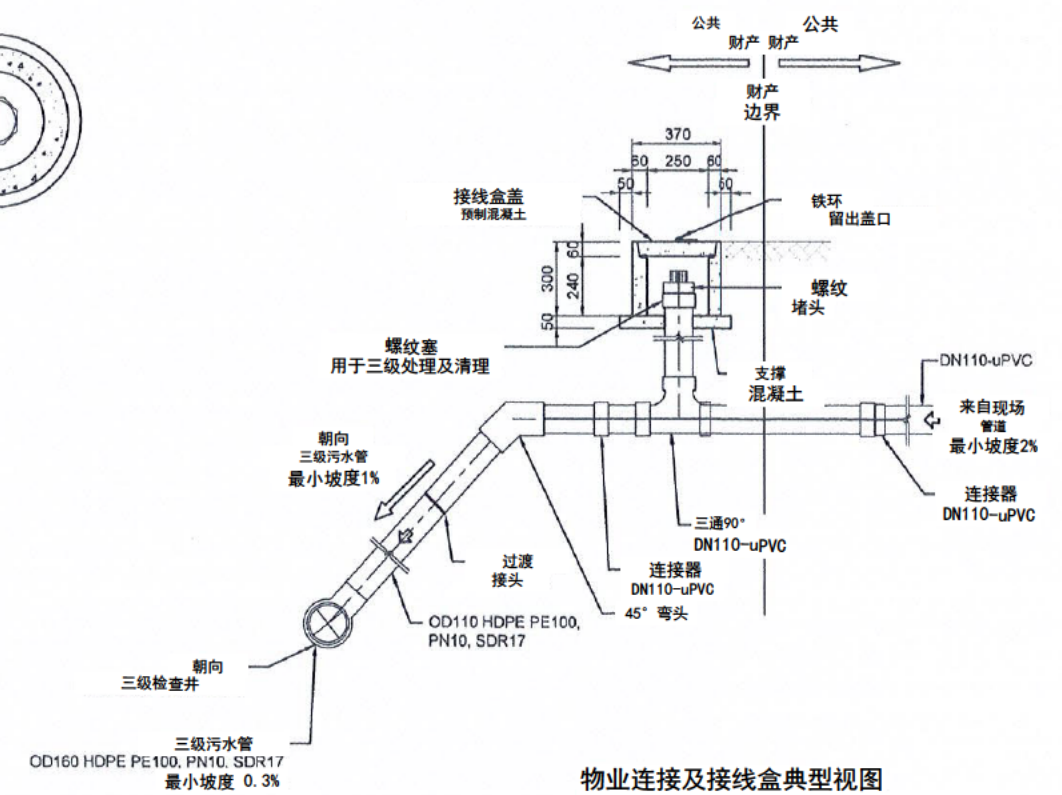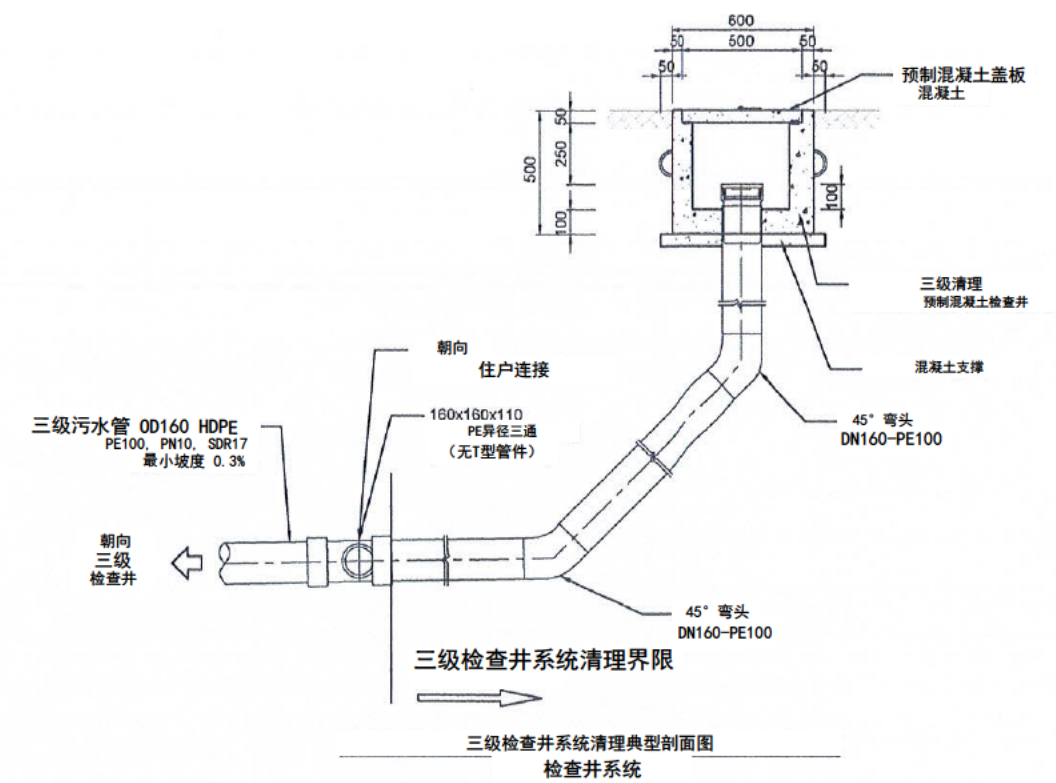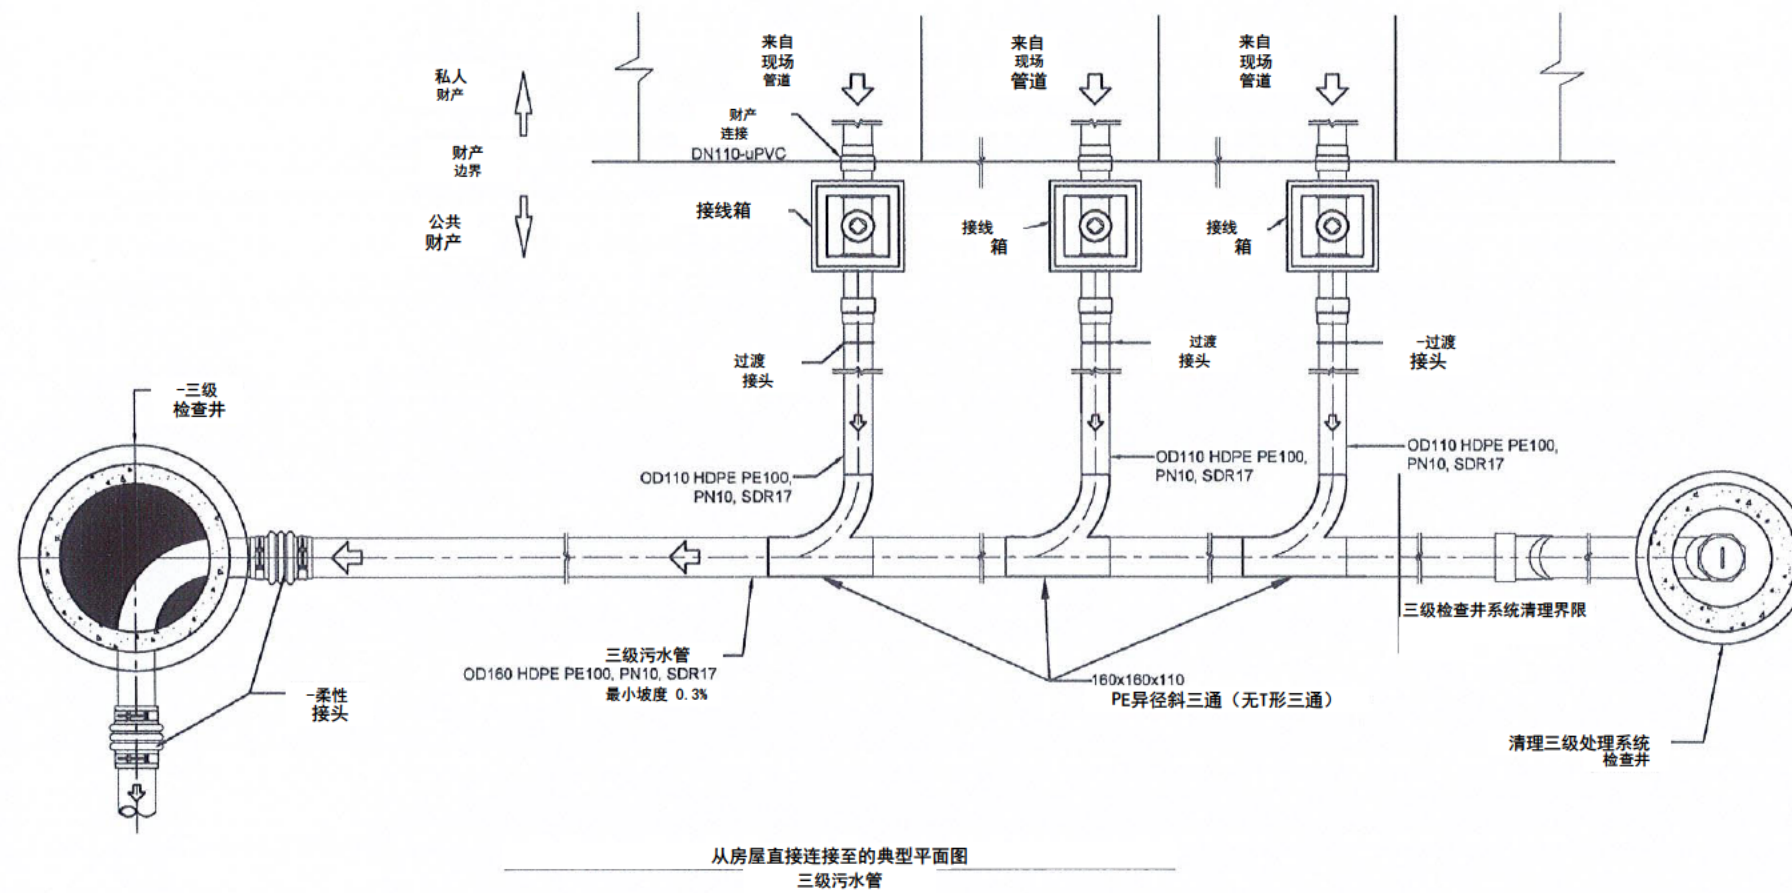


注：
所有尺寸单位均为毫米。
若检查井地基土质较弱不足以支撑检查井，可在现场进行改良。
若图纸存在任何差异或含糊之处，施工前请咨询工程师。

14



注释:
1. 除非另有说明, 所有尺寸单位均为毫米。
2. 结构详图参见图纸
编号BTB-WW-SS-ST-001

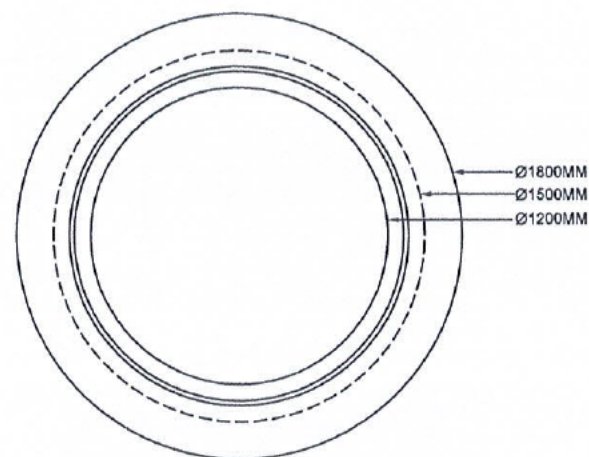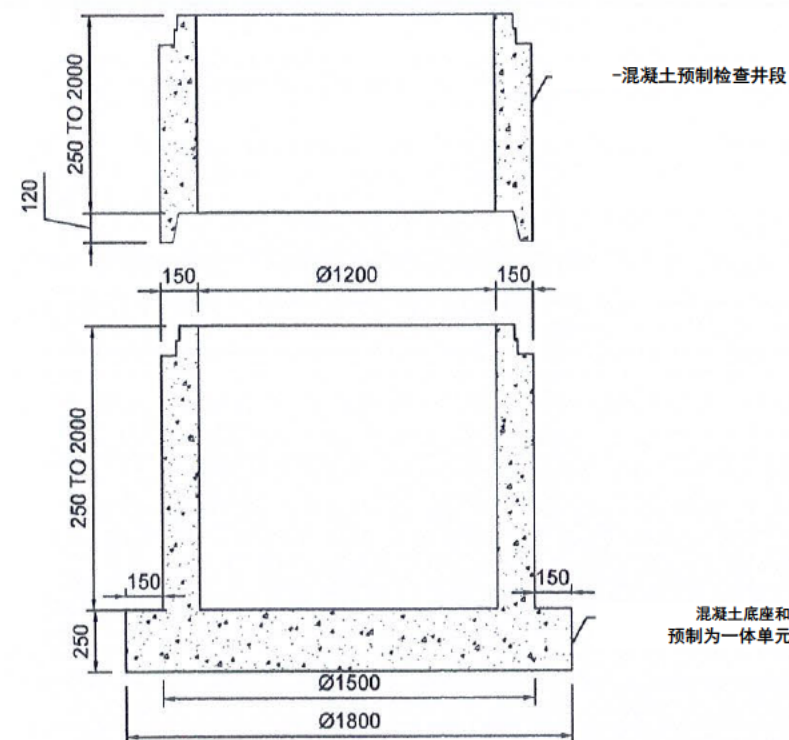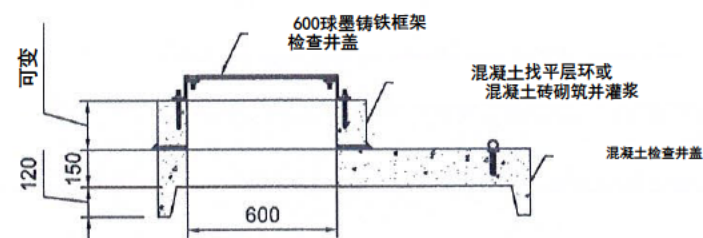

预制污水人孔详图
比例 1:30

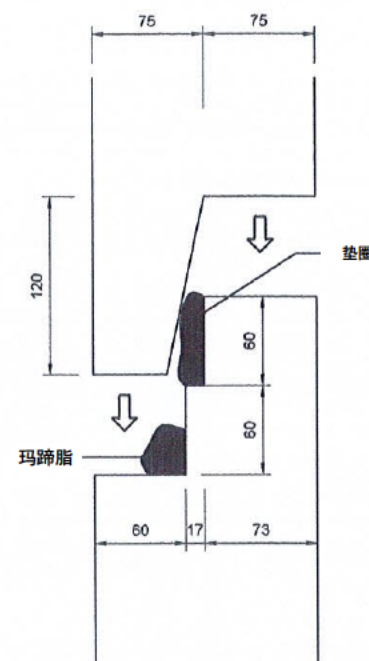

接缝详图
污水人孔
比例 1:5

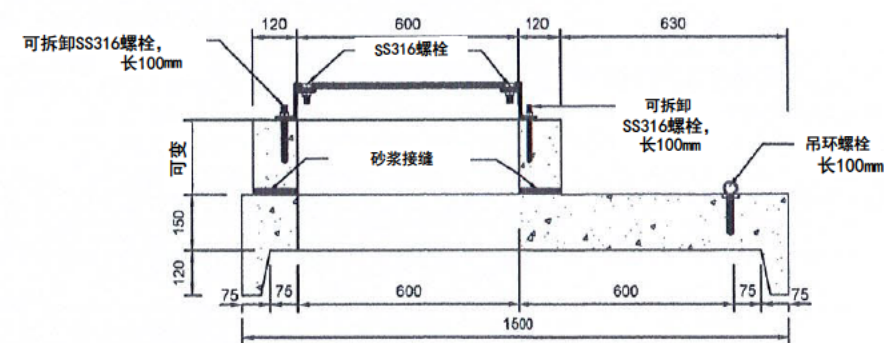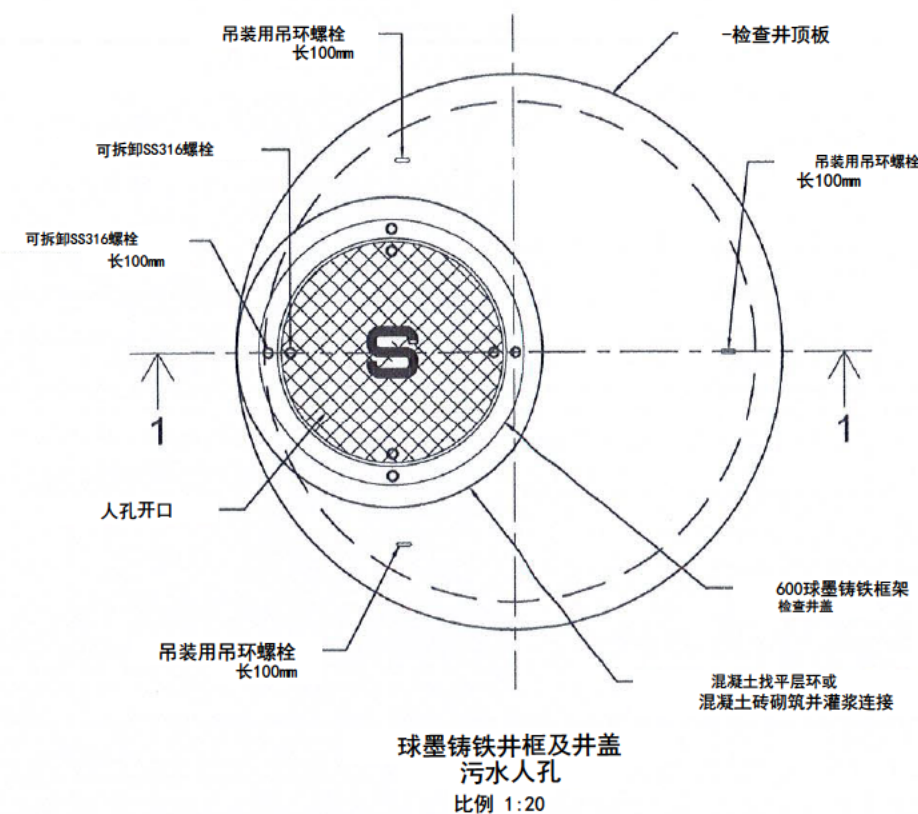


剖面1-1 污水人孔
比例 1:20


Handwritten signature or mark.

注释:





1. 除非另有说明, 所有尺寸单位均为毫米。
2. 所有人孔连接应采用混凝土取芯机钻孔使用混凝土取芯机。

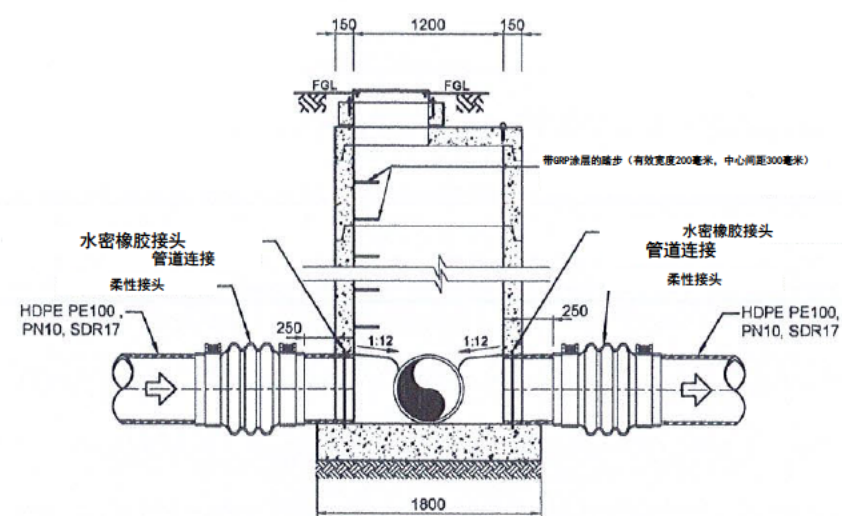


污水检查井标准剖面图
无跌水进水管

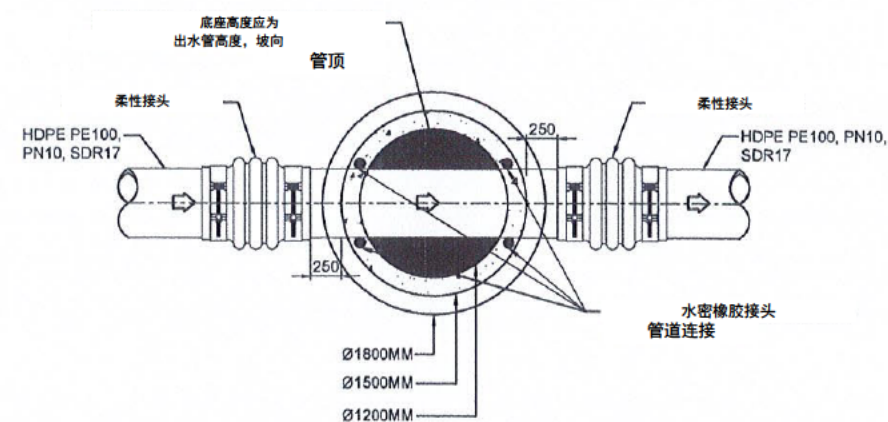


污水检查井标准平面图
无跌水进水管

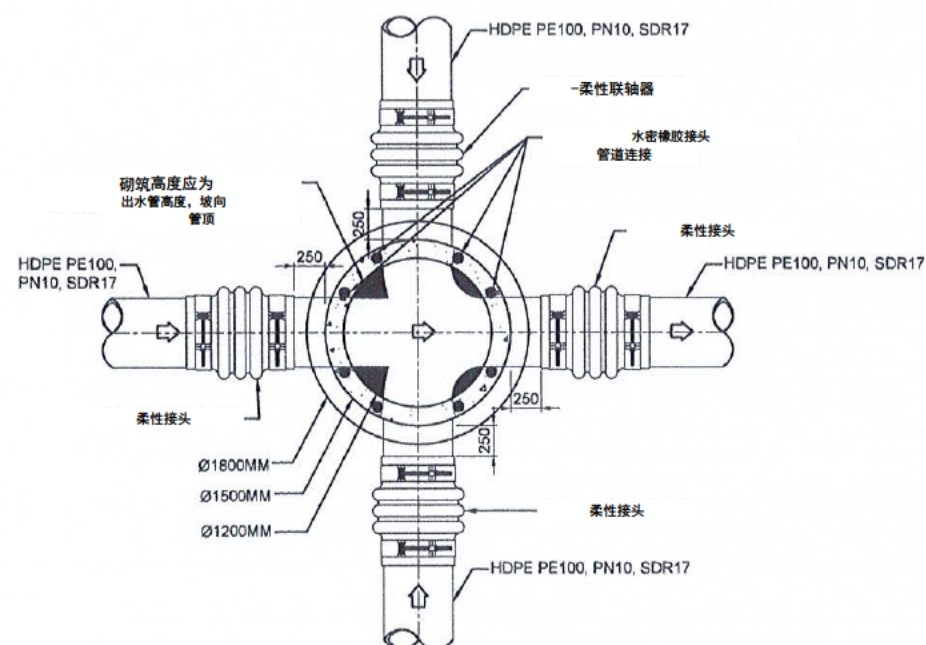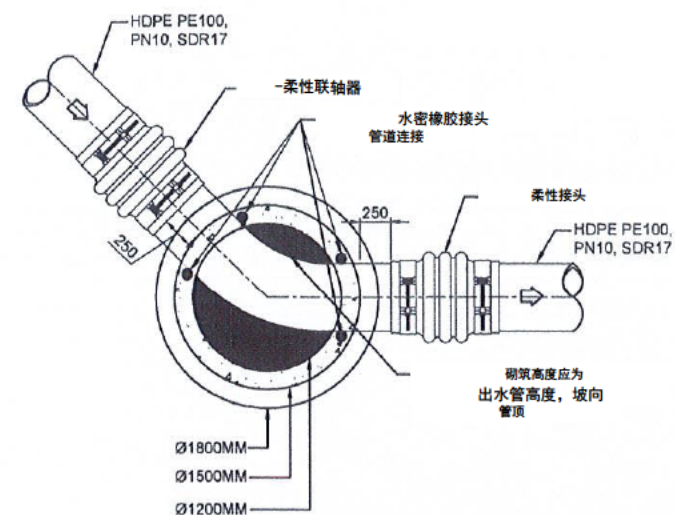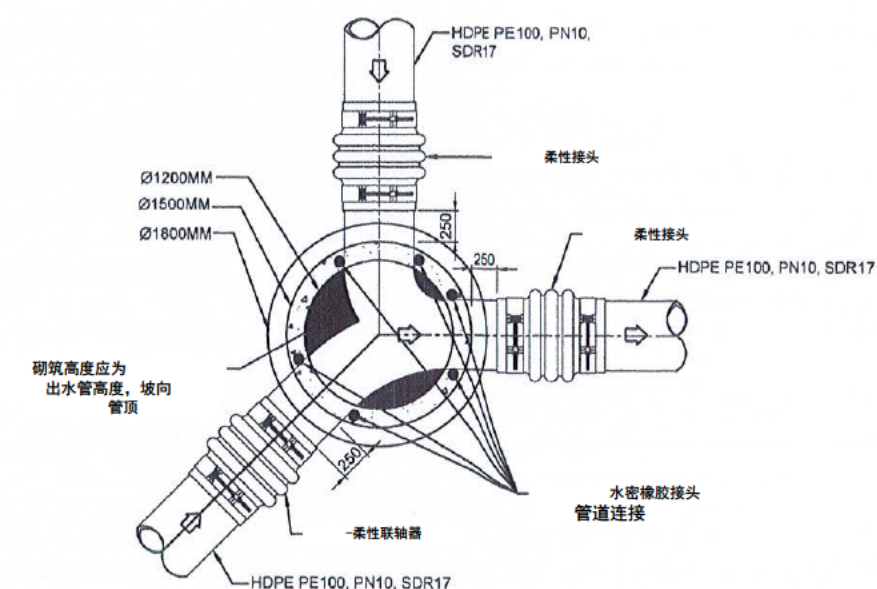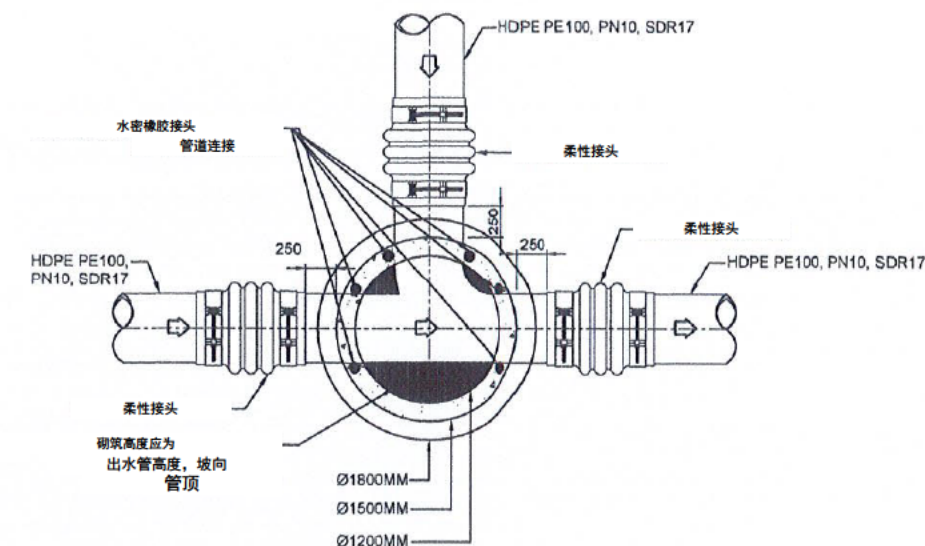


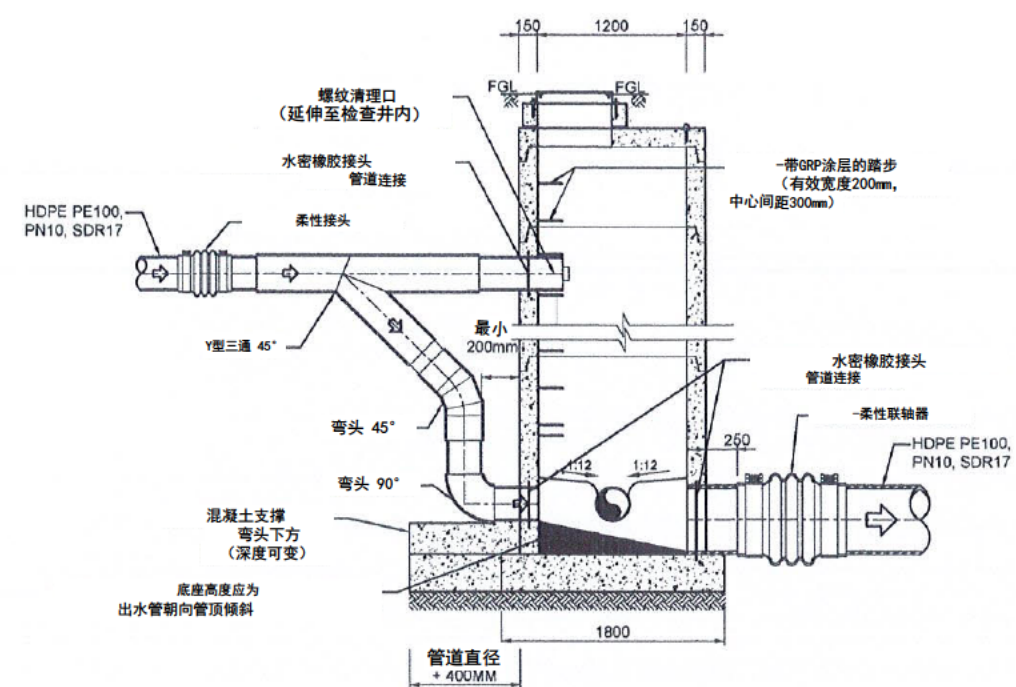


污水检查井标准剖面图
带单根跌落进水管

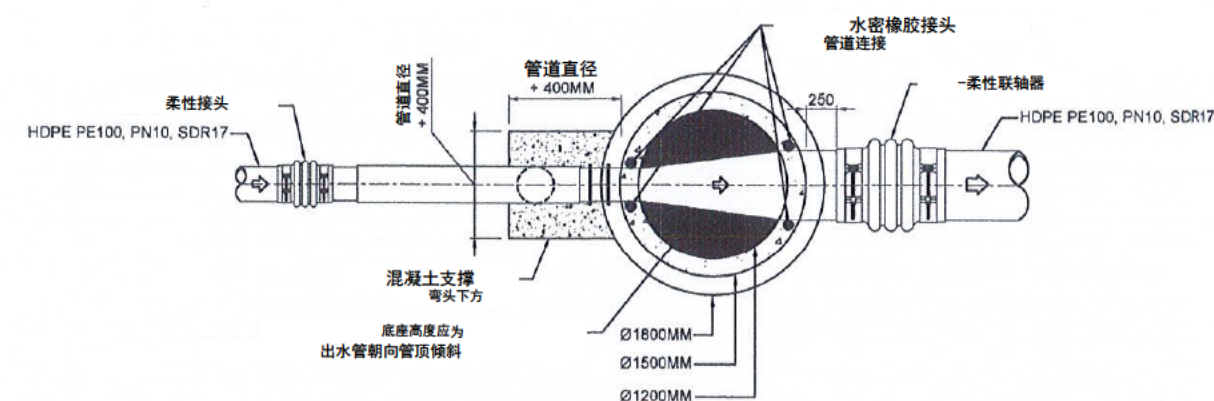

污水检查井标准剖面图
带单根跌落进水管

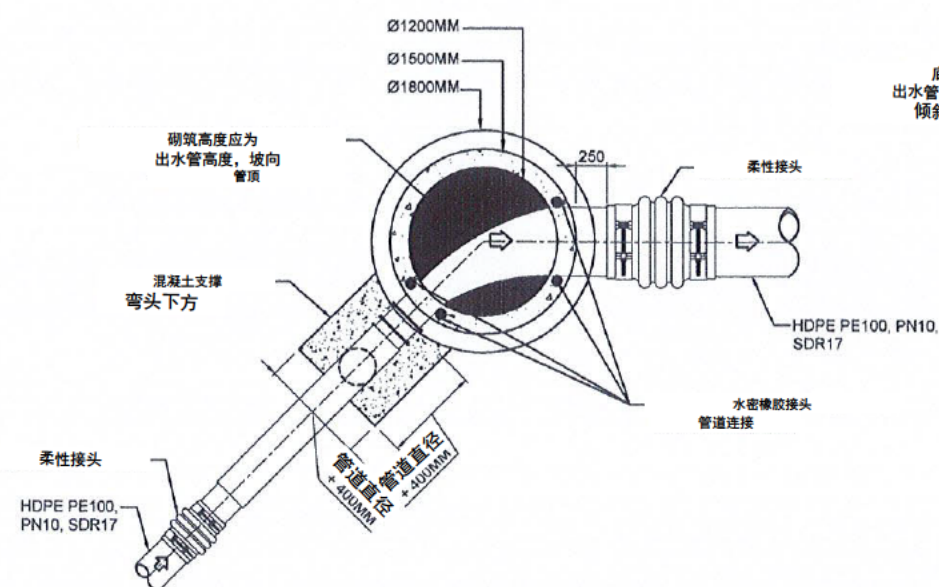


污水检查井标准剖面图
带单根跌落进水管

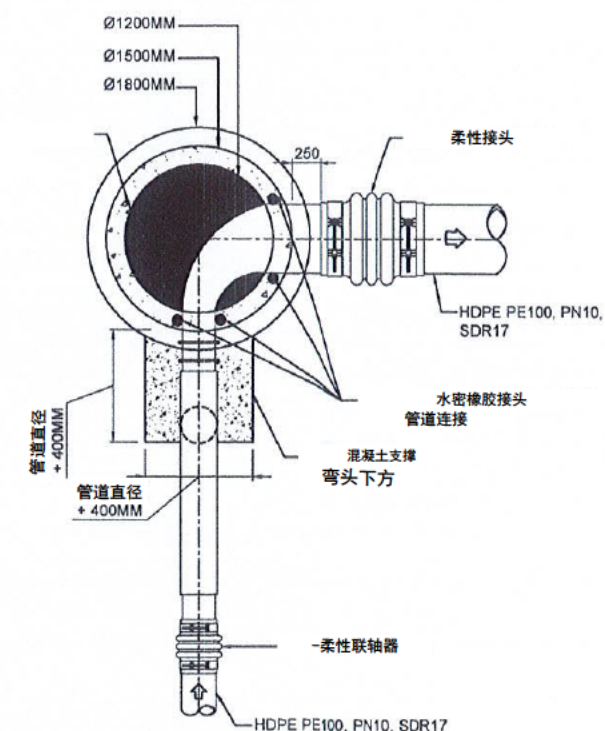


注释:



1. 除非另有说明, 所有尺寸单位均为毫米。
2. 所有检查井连接应采用混凝土取芯机钻孔。
3. 可使用经批准的预制跌水检查井。
4. 外部跌水管道的混凝土包裹通常采用; 但当地基条件不佳时, 管道可用混凝土板支撑, 作为检查井基础的一部分, 以减少不均匀沉降。
5. 对于跌水连接, 垂直和水平管道应采用与进水管相同的直径——跌水检查井中任何连接管道均不得缩小管径。

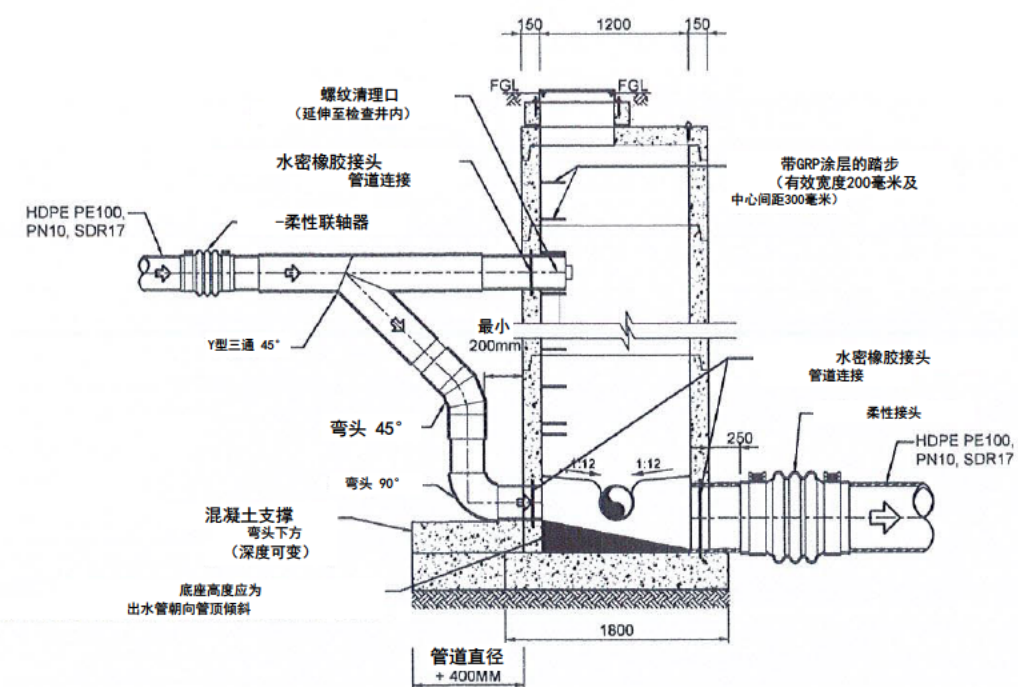

污水检查井标准剖面图
带单根跌落进水管


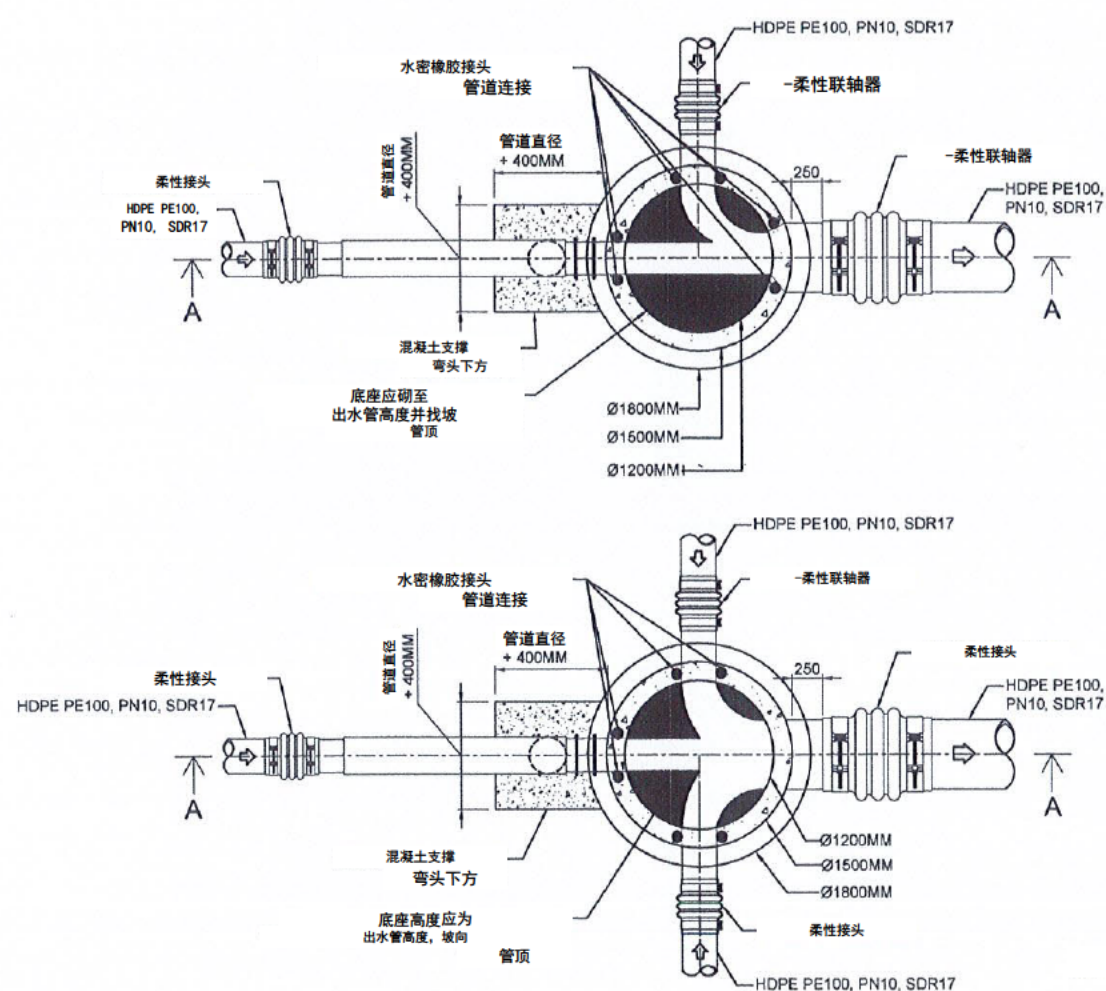


污水检查井标准平面图, 带
单根跌落进水管

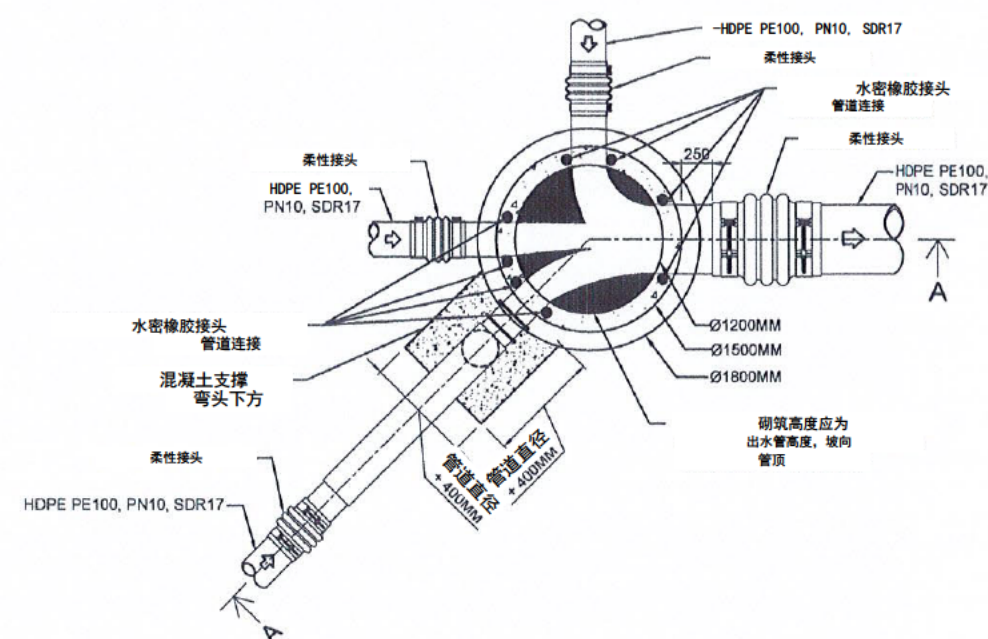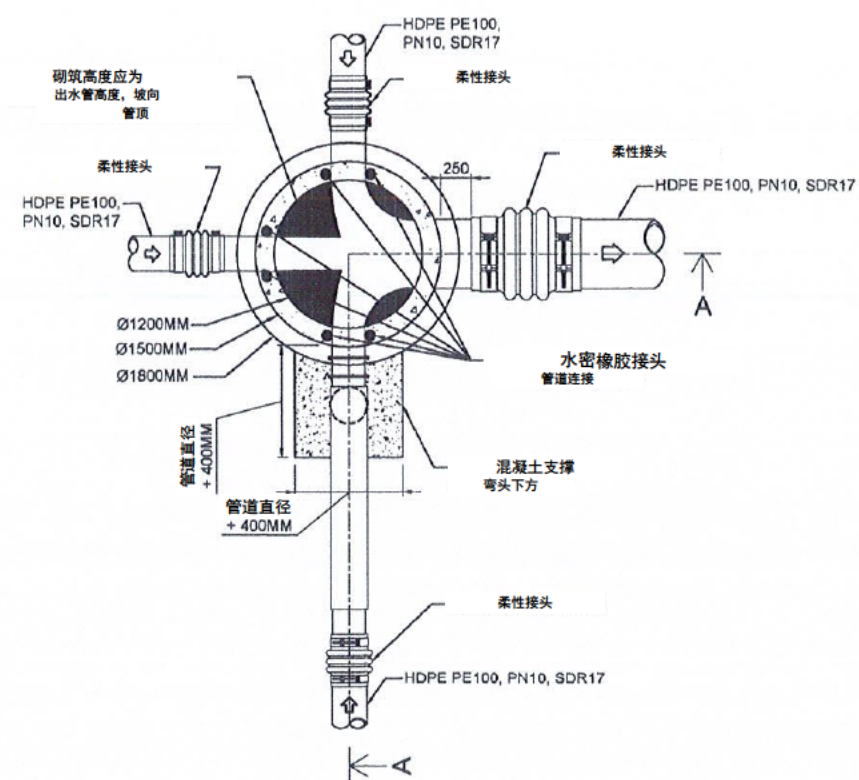


注释:






1. 除非另有说明, 所有尺寸单位均为毫米。
2. 所有检查井连接应采用混凝土取芯机钻孔。
3. 可使用经批准的预制跌水检查井。
4. 外部跌水管道的混凝土包裹通常采用; 但当地基条件不佳时, 管道可用混凝土板支撑, 作为检查井基础的一部分, 以减少不均匀沉降。
5. 对于跌水连接, 垂直和水平管道应采用与进水管相同的直径——跌水检查井中任何连接管道均不得缩小管径。

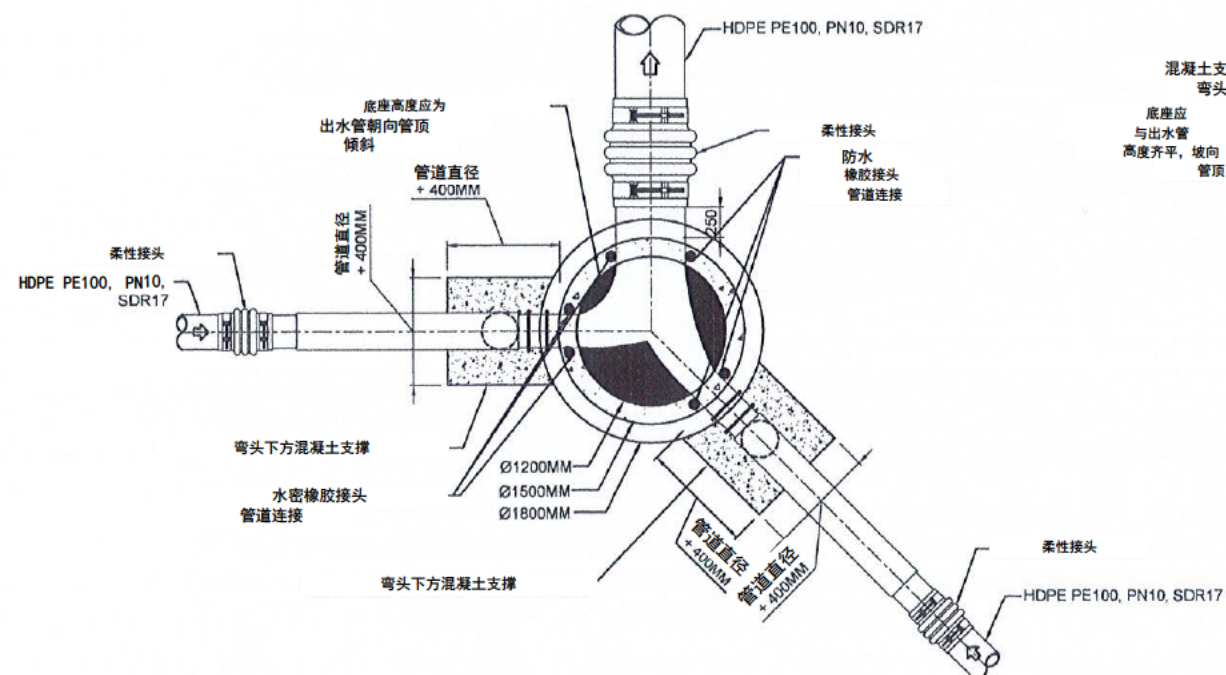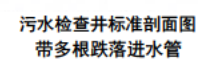

污水检查井标准平面图，带
多根跌落进水管





5. 对于跌水连接,垂直和水平管道应采用与进水管相同的直径——跌水检查井中任何连接管道均不得缩小管径。

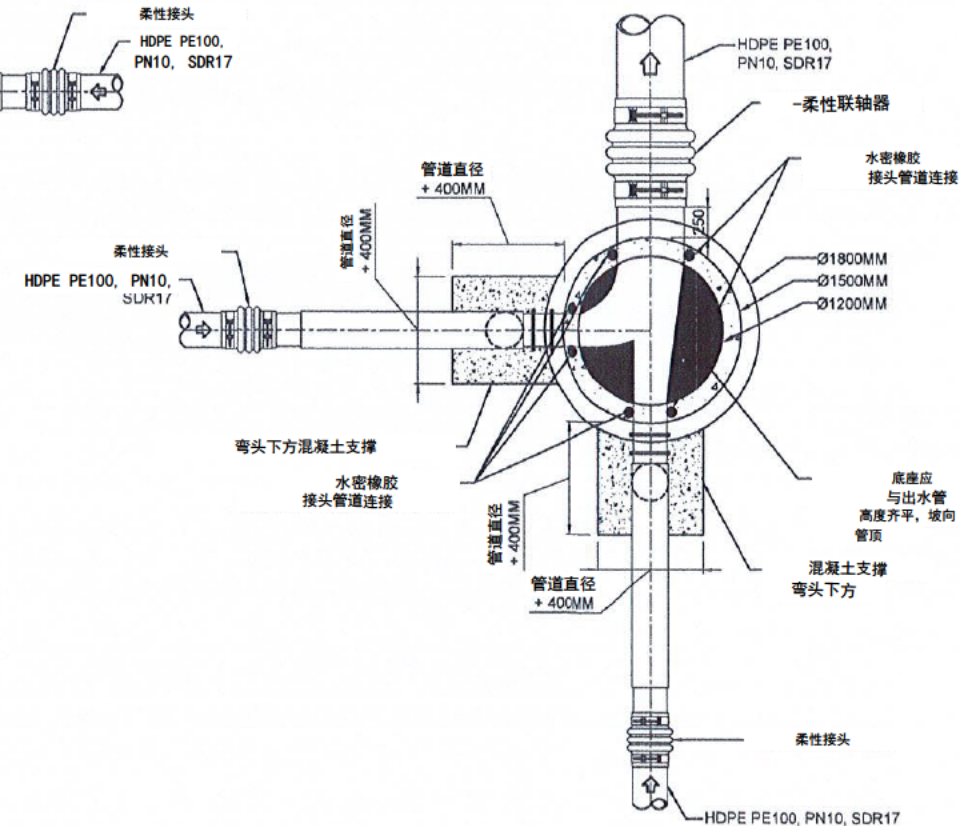

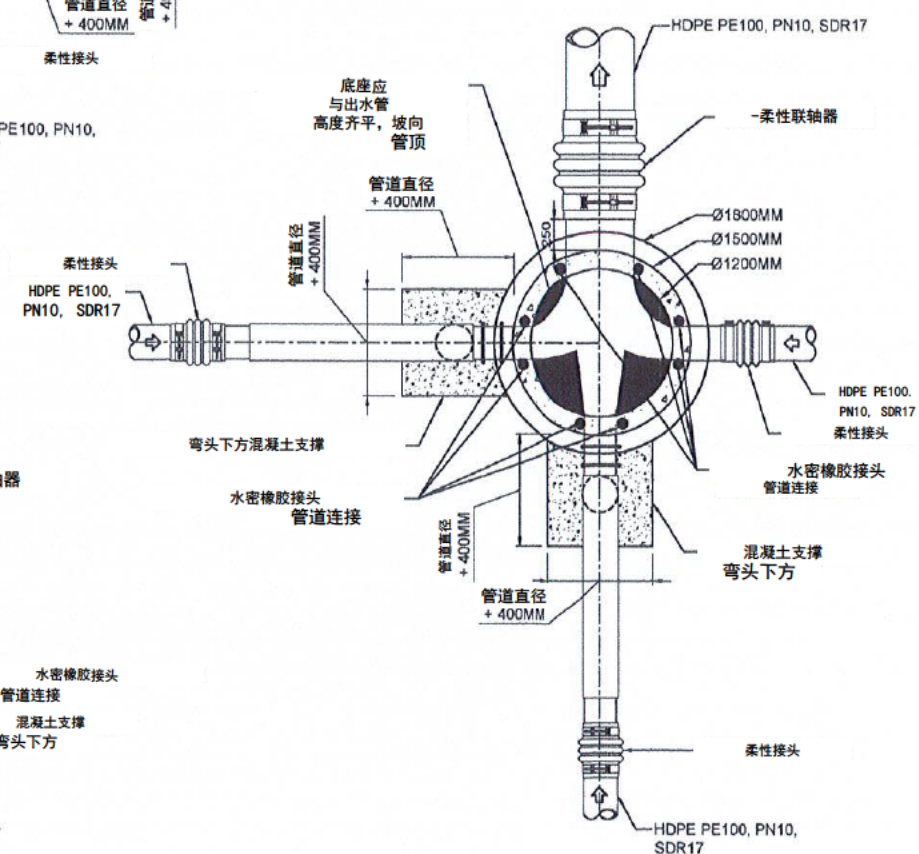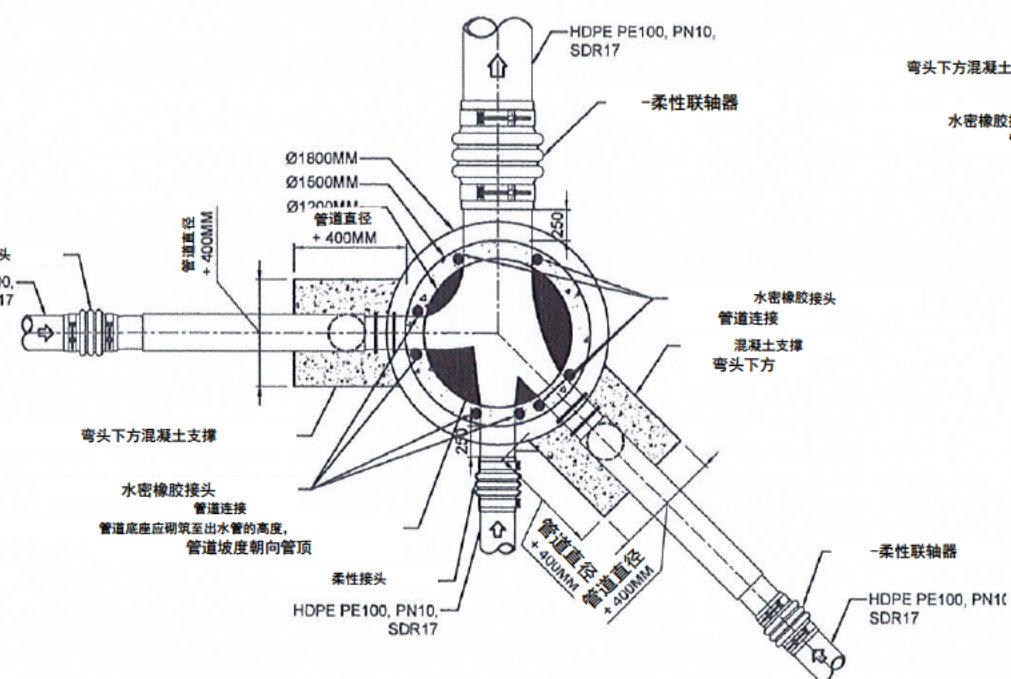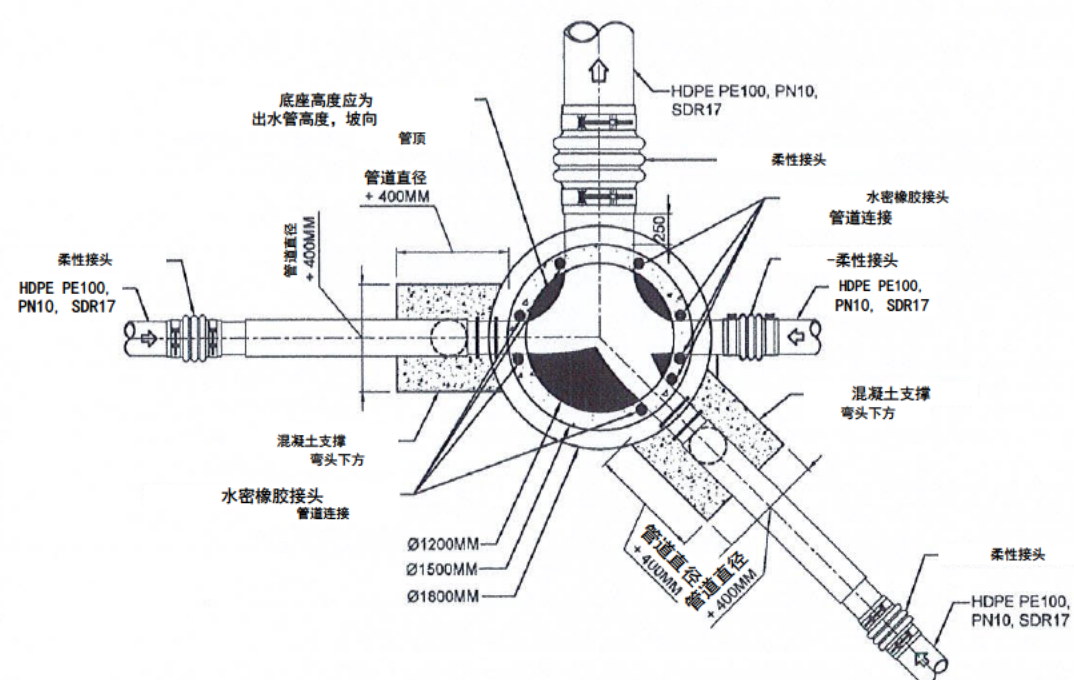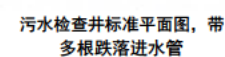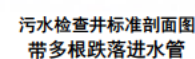


5. 对于跌水连接, 垂直和水平管道应采用与进水管相同的直径——跌水检查井中任何连接管道均不得缩小管径。

注释：
1. 除非另有说明，所有尺寸单位均为毫米
其他。
2. 结构细节参见图纸编号
BTB-WW-SS-ST-002。

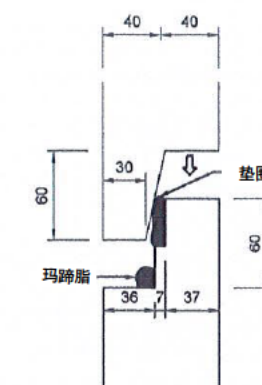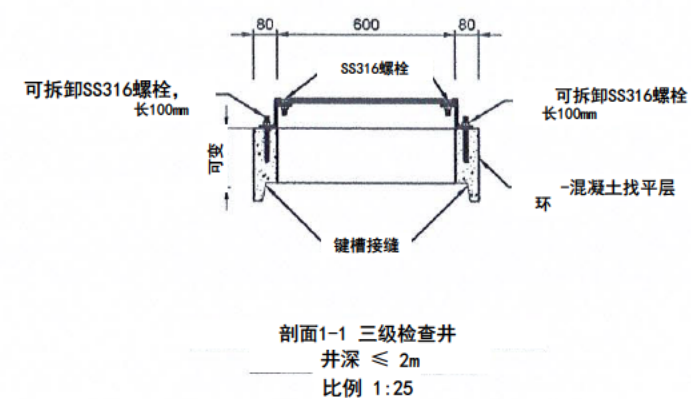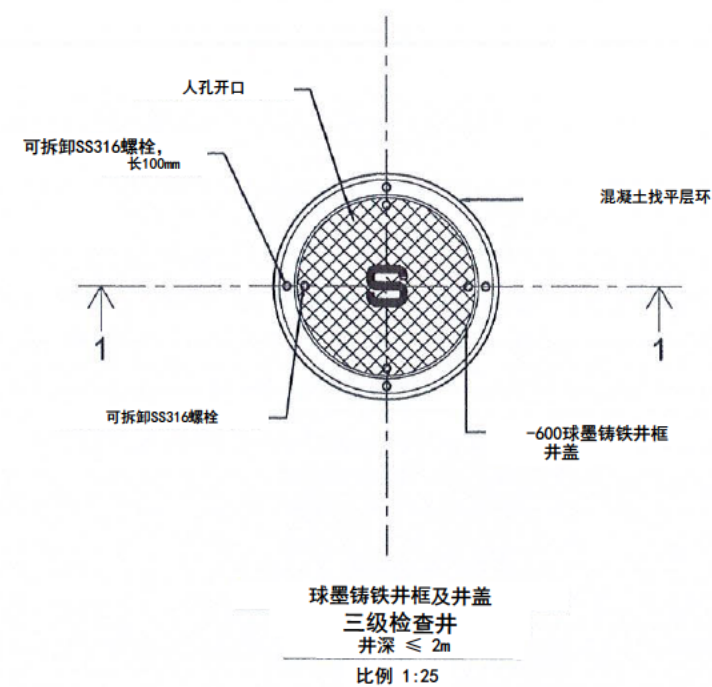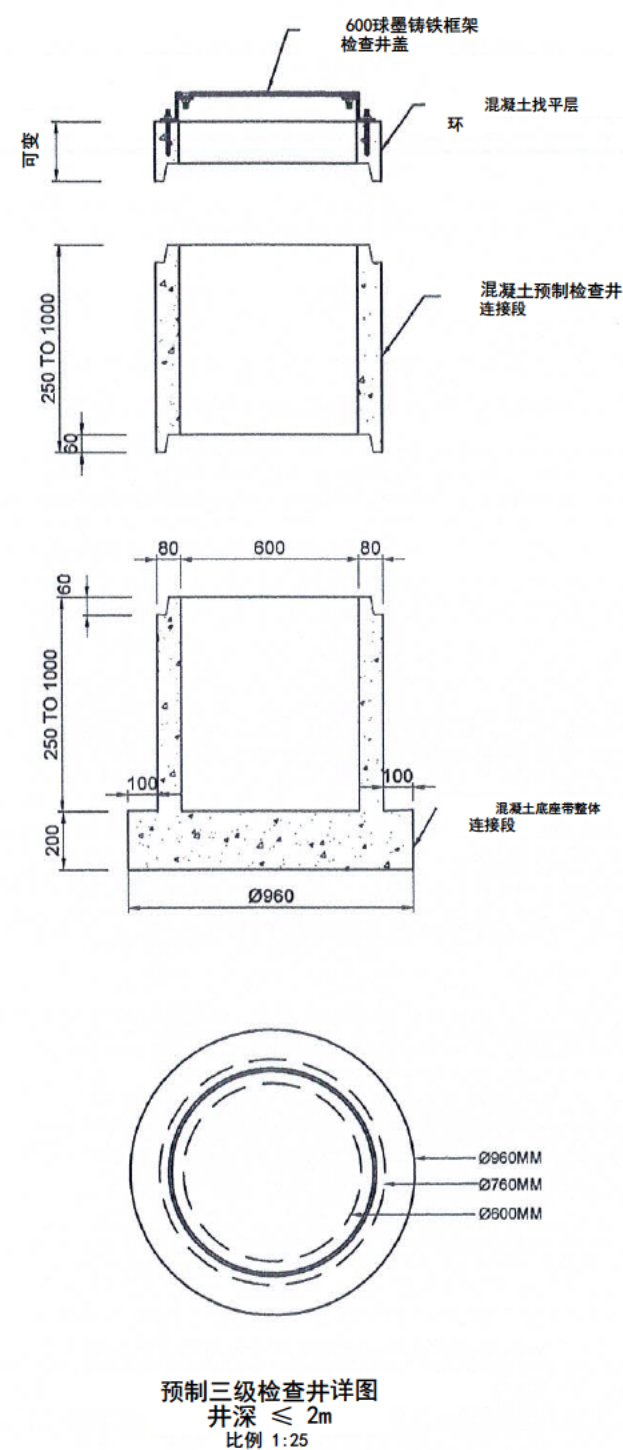


三级检查井连接详图
比例 1:5

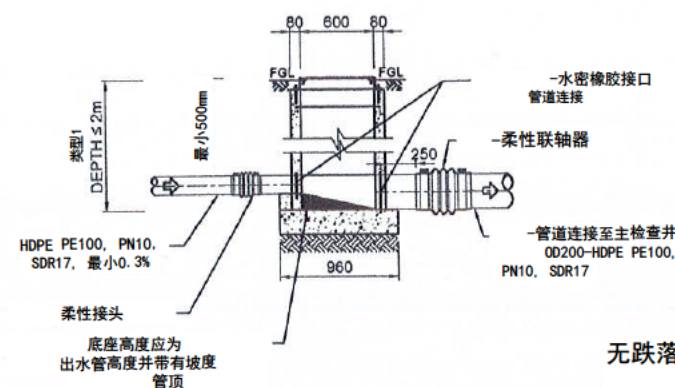



无跌落进水管的三级检查井标准剖面图

井深 ≤ 2m

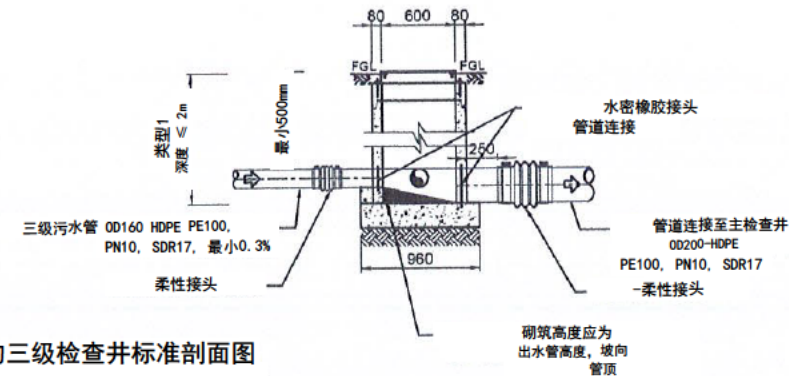


砌筑高度应为
出水管高度, 坡向
管顶

柔性接头
用于DN160-HDPE

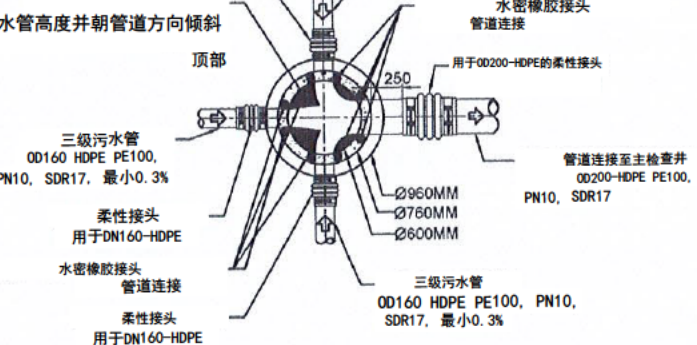
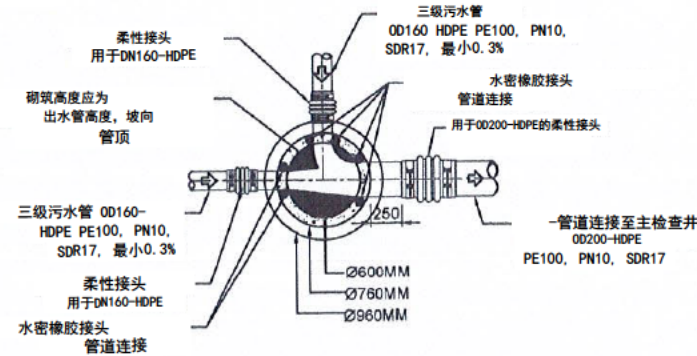


无跌落进水管的三级
检查井标准平面图
井深 ≤ 2m

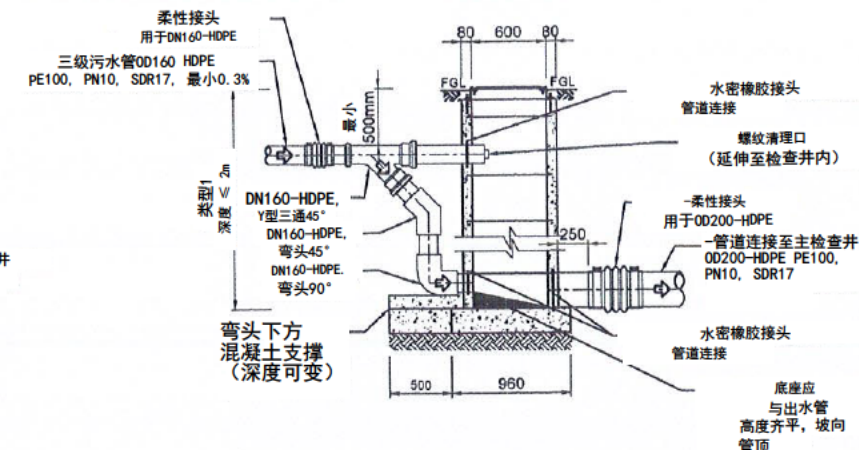

带单个跌落进水管的三级检查井标准剖面图

井深 ≤ 2m

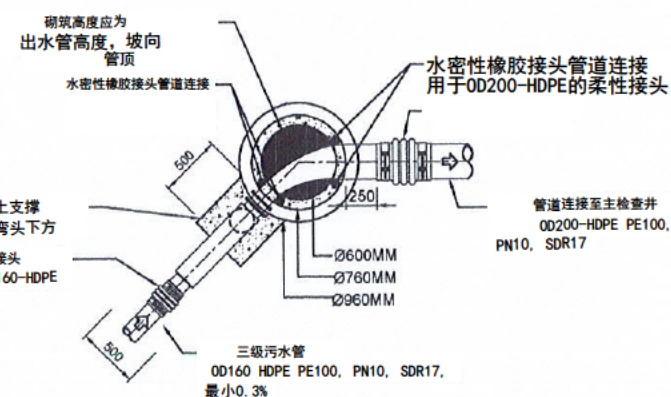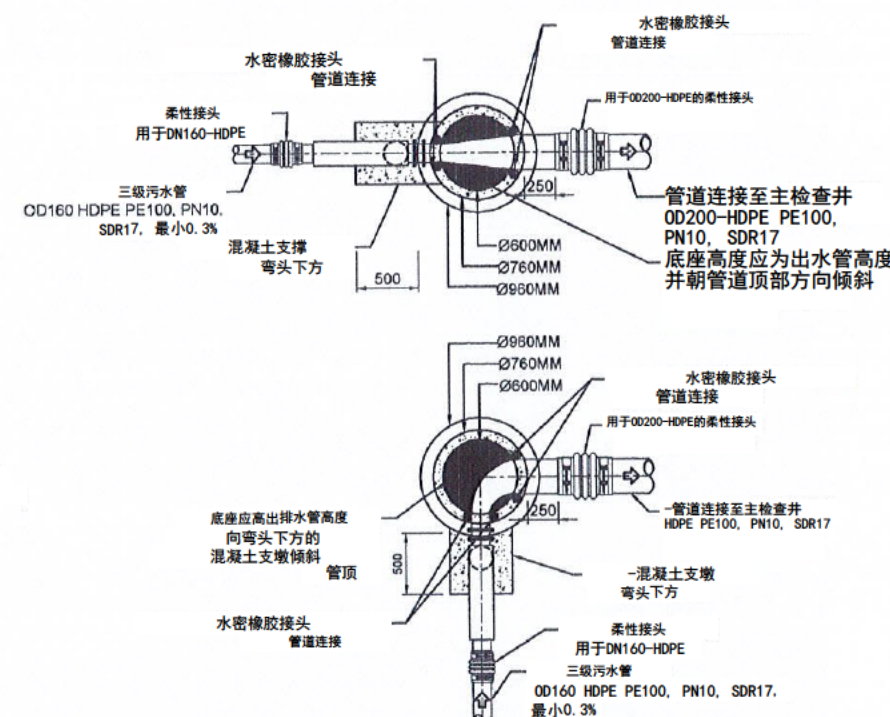

带单个跌落进水管的三级
检查井标准平面图
井深 ≤ 2m

注释:

1. 除非另有注明, 所有尺寸单位均为毫米其他。
2. 所有检查井连接应采用混凝土取芯机钻孔。
3. 经批准的预制跌落检查井可使用。
4. 外部跌落管的混凝土包裹通常采用; 然而当土质条件不佳时, 管道可通过混凝土板作为检查井基础的一部分进行支撑, 以减轻不均匀沉降。
5. 对于跌落管, 垂直和水平管段应用与进水管相同的直径——跌落管中任何连接管段均不得小于管径。