
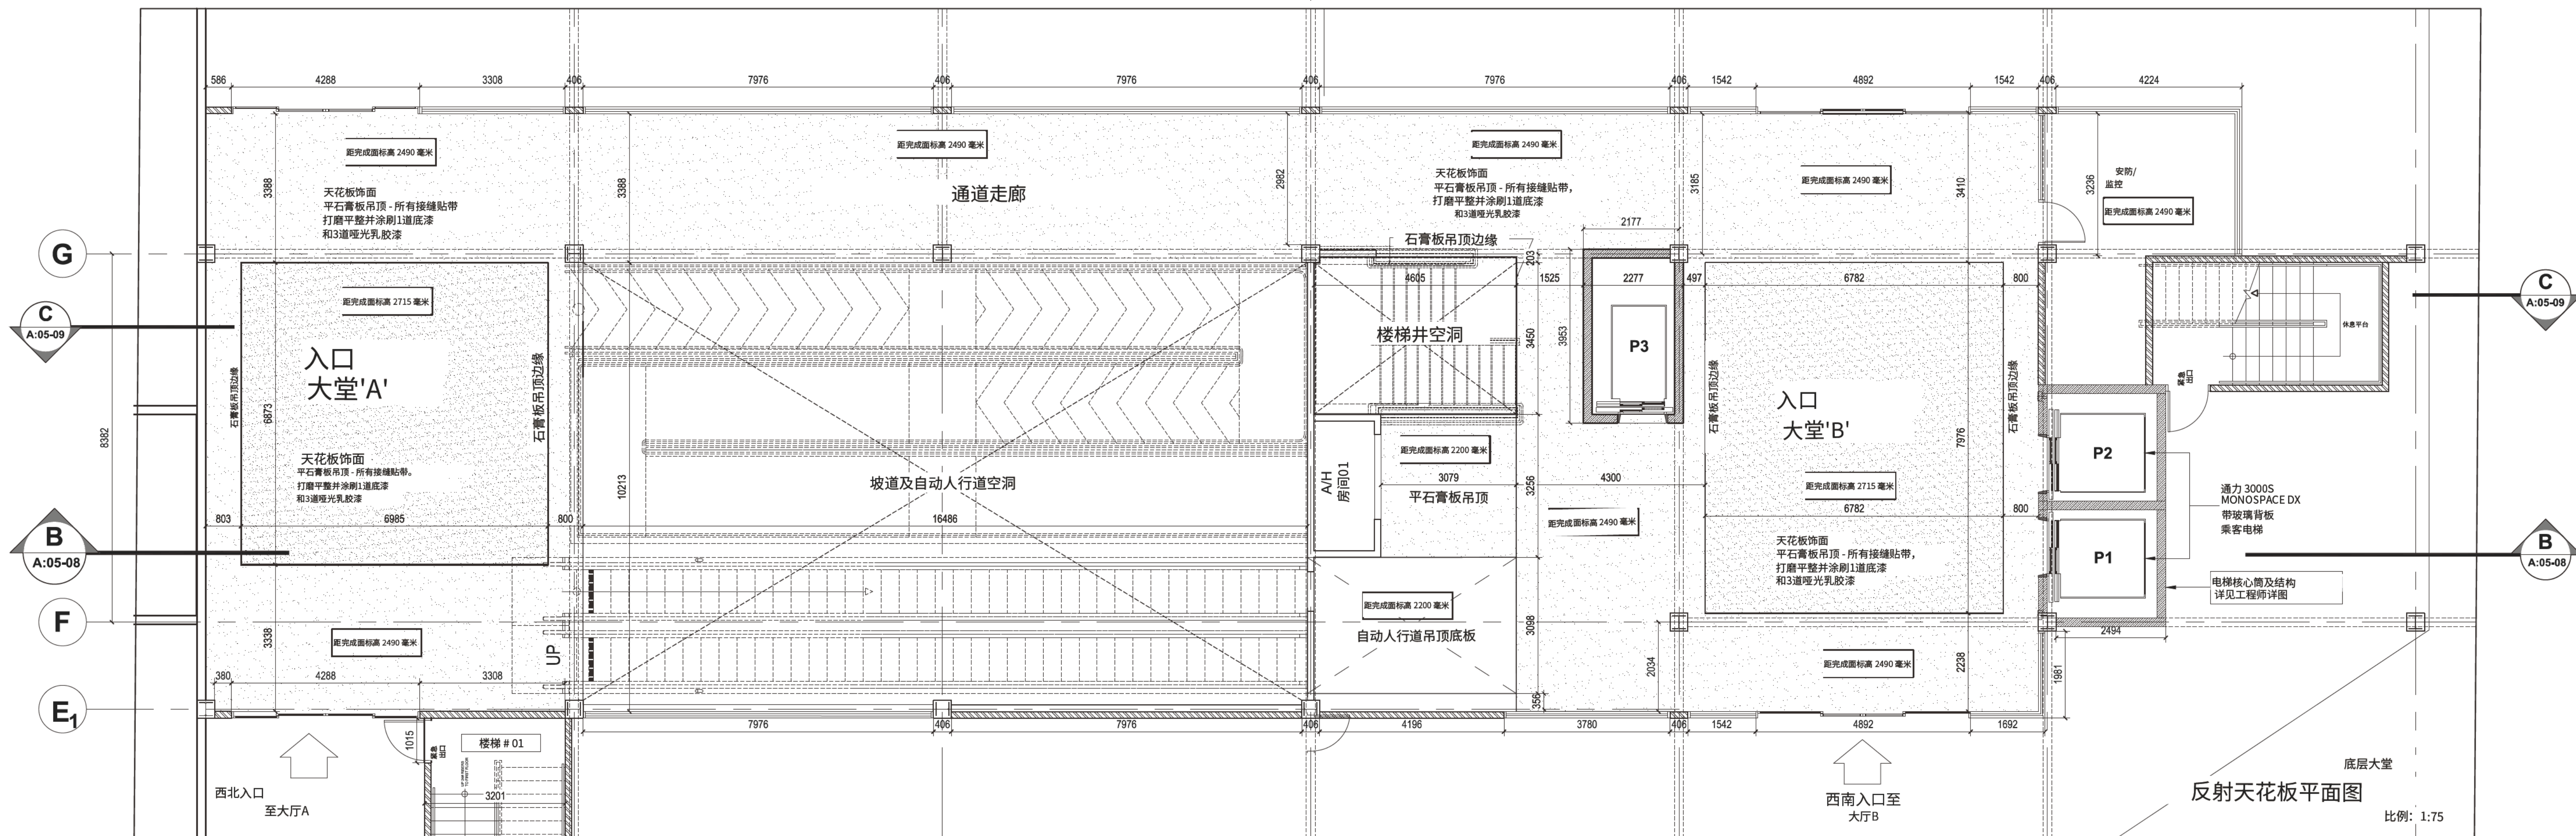


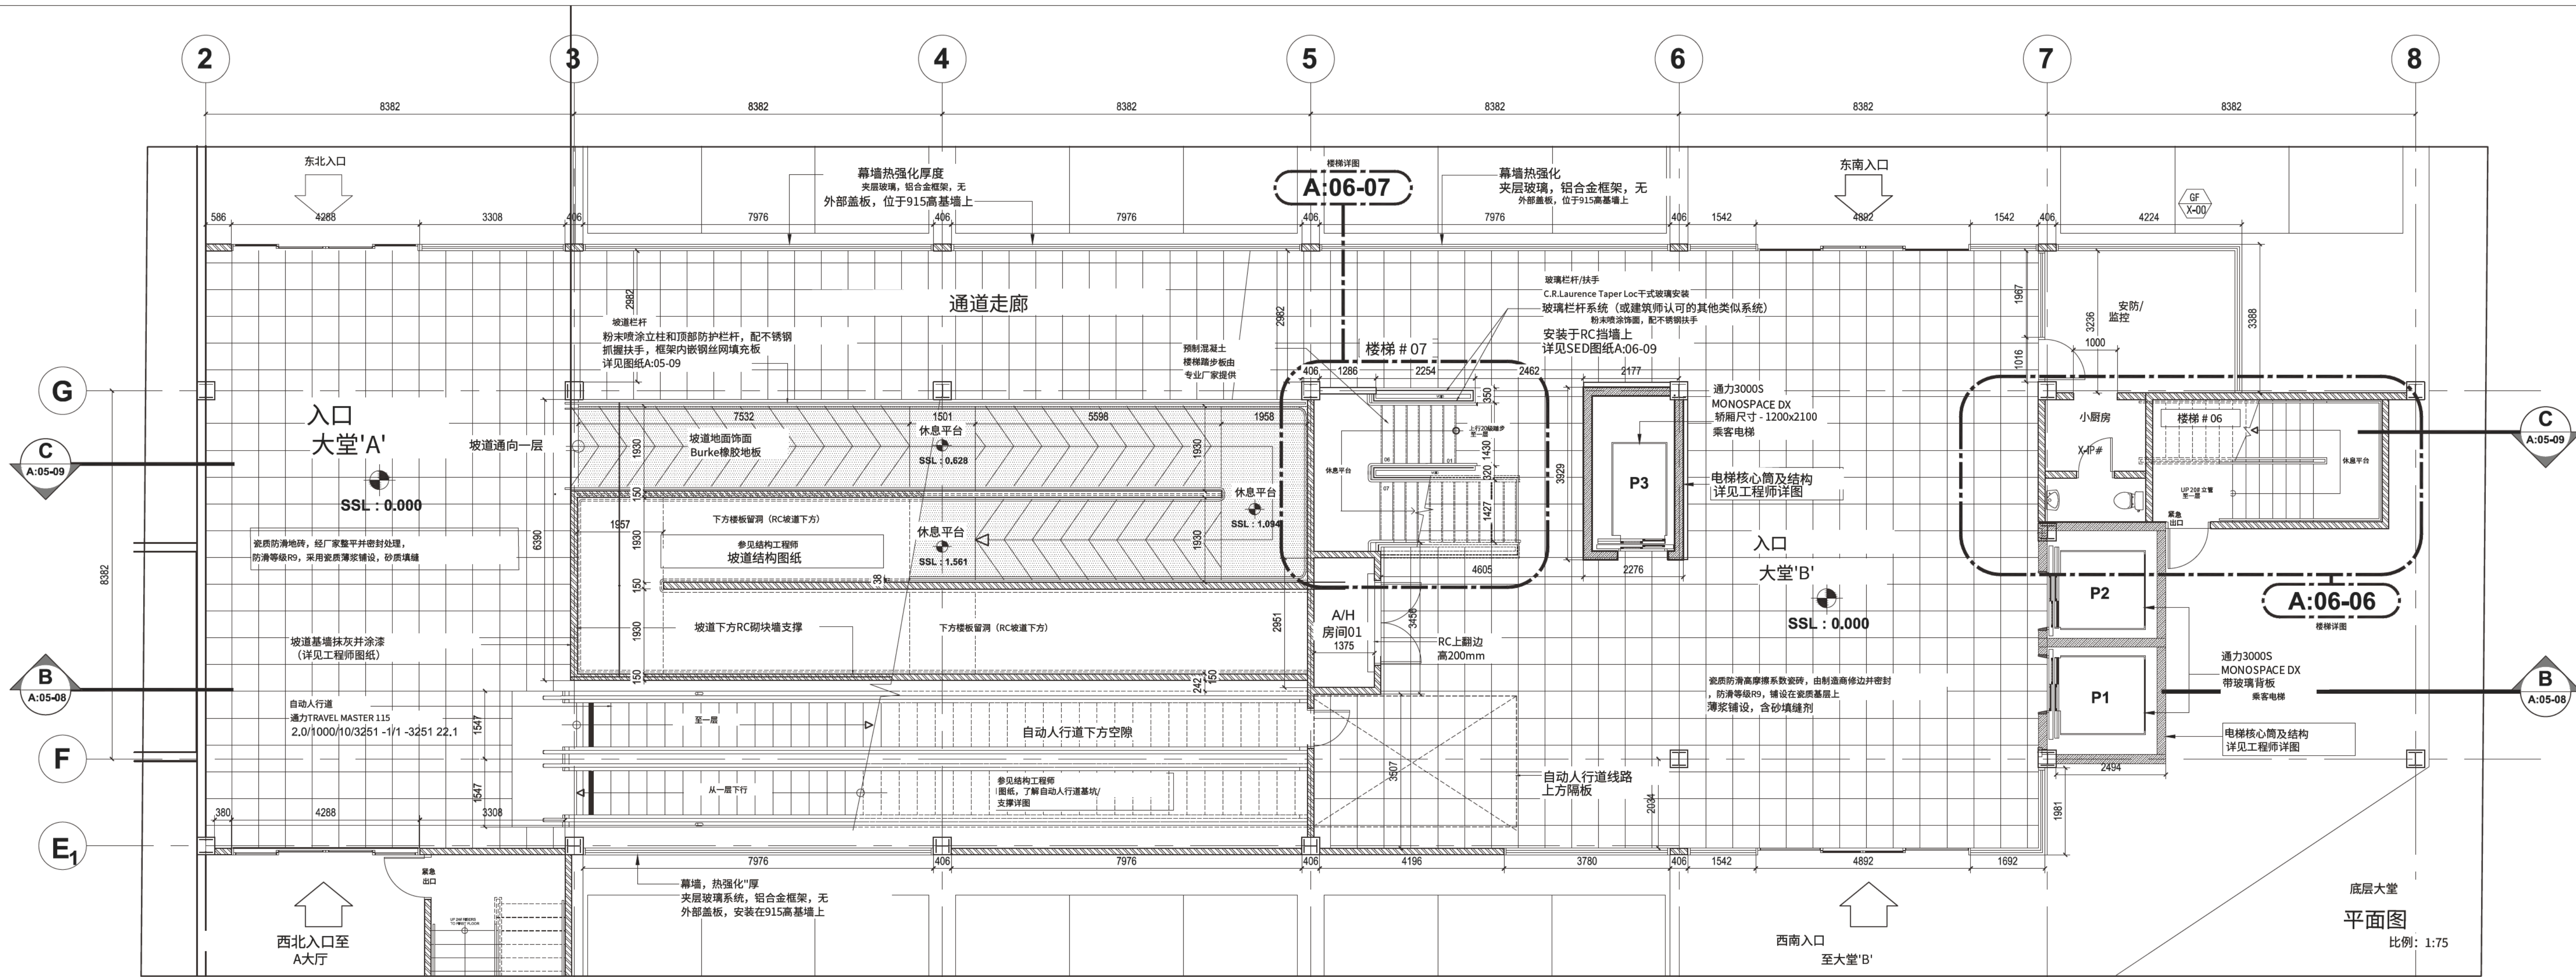

免责声明。

用户承认建筑文件是专业服务的工具，受通用版权保护。本文件为建筑师的财产，不得以任何方式分发、修改或复制。本文件仅供用户参考之用。用户同意建筑师对任何因使用、复制或分发本文件而产生的任何损害、索赔和损失，包括所有费用，概不负责。

注释。

所有尺寸、标高、布局及现场条件均由承包商在施工前于现场核实。

供招标


23-06-2023

修订。

修订说明。

所有尺寸、标高、布局 and 现场条件均应由承包商在施工前在施工现场进行核实。

修订说明。

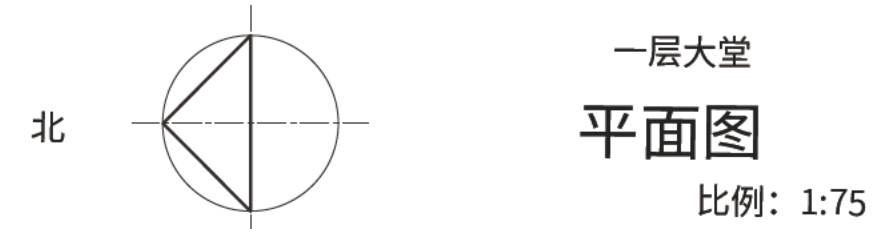



用户确认建筑师的原图是专业服务工具，受普通版权法保护。本文件为建筑师财产，不得以任何方式修改、修订或变更。本文件仅供参考之用。用户同意使建筑师免受因使用、重复使用或复制本文件而产生的任何及所有损害、索赔和损失（包括辩护费用）的责任，并对其进行赔偿和辩护。

所有尺寸、标高、布局及现场条件均应由承包商在施工前于现场核实。

修订。

比例: 1:75

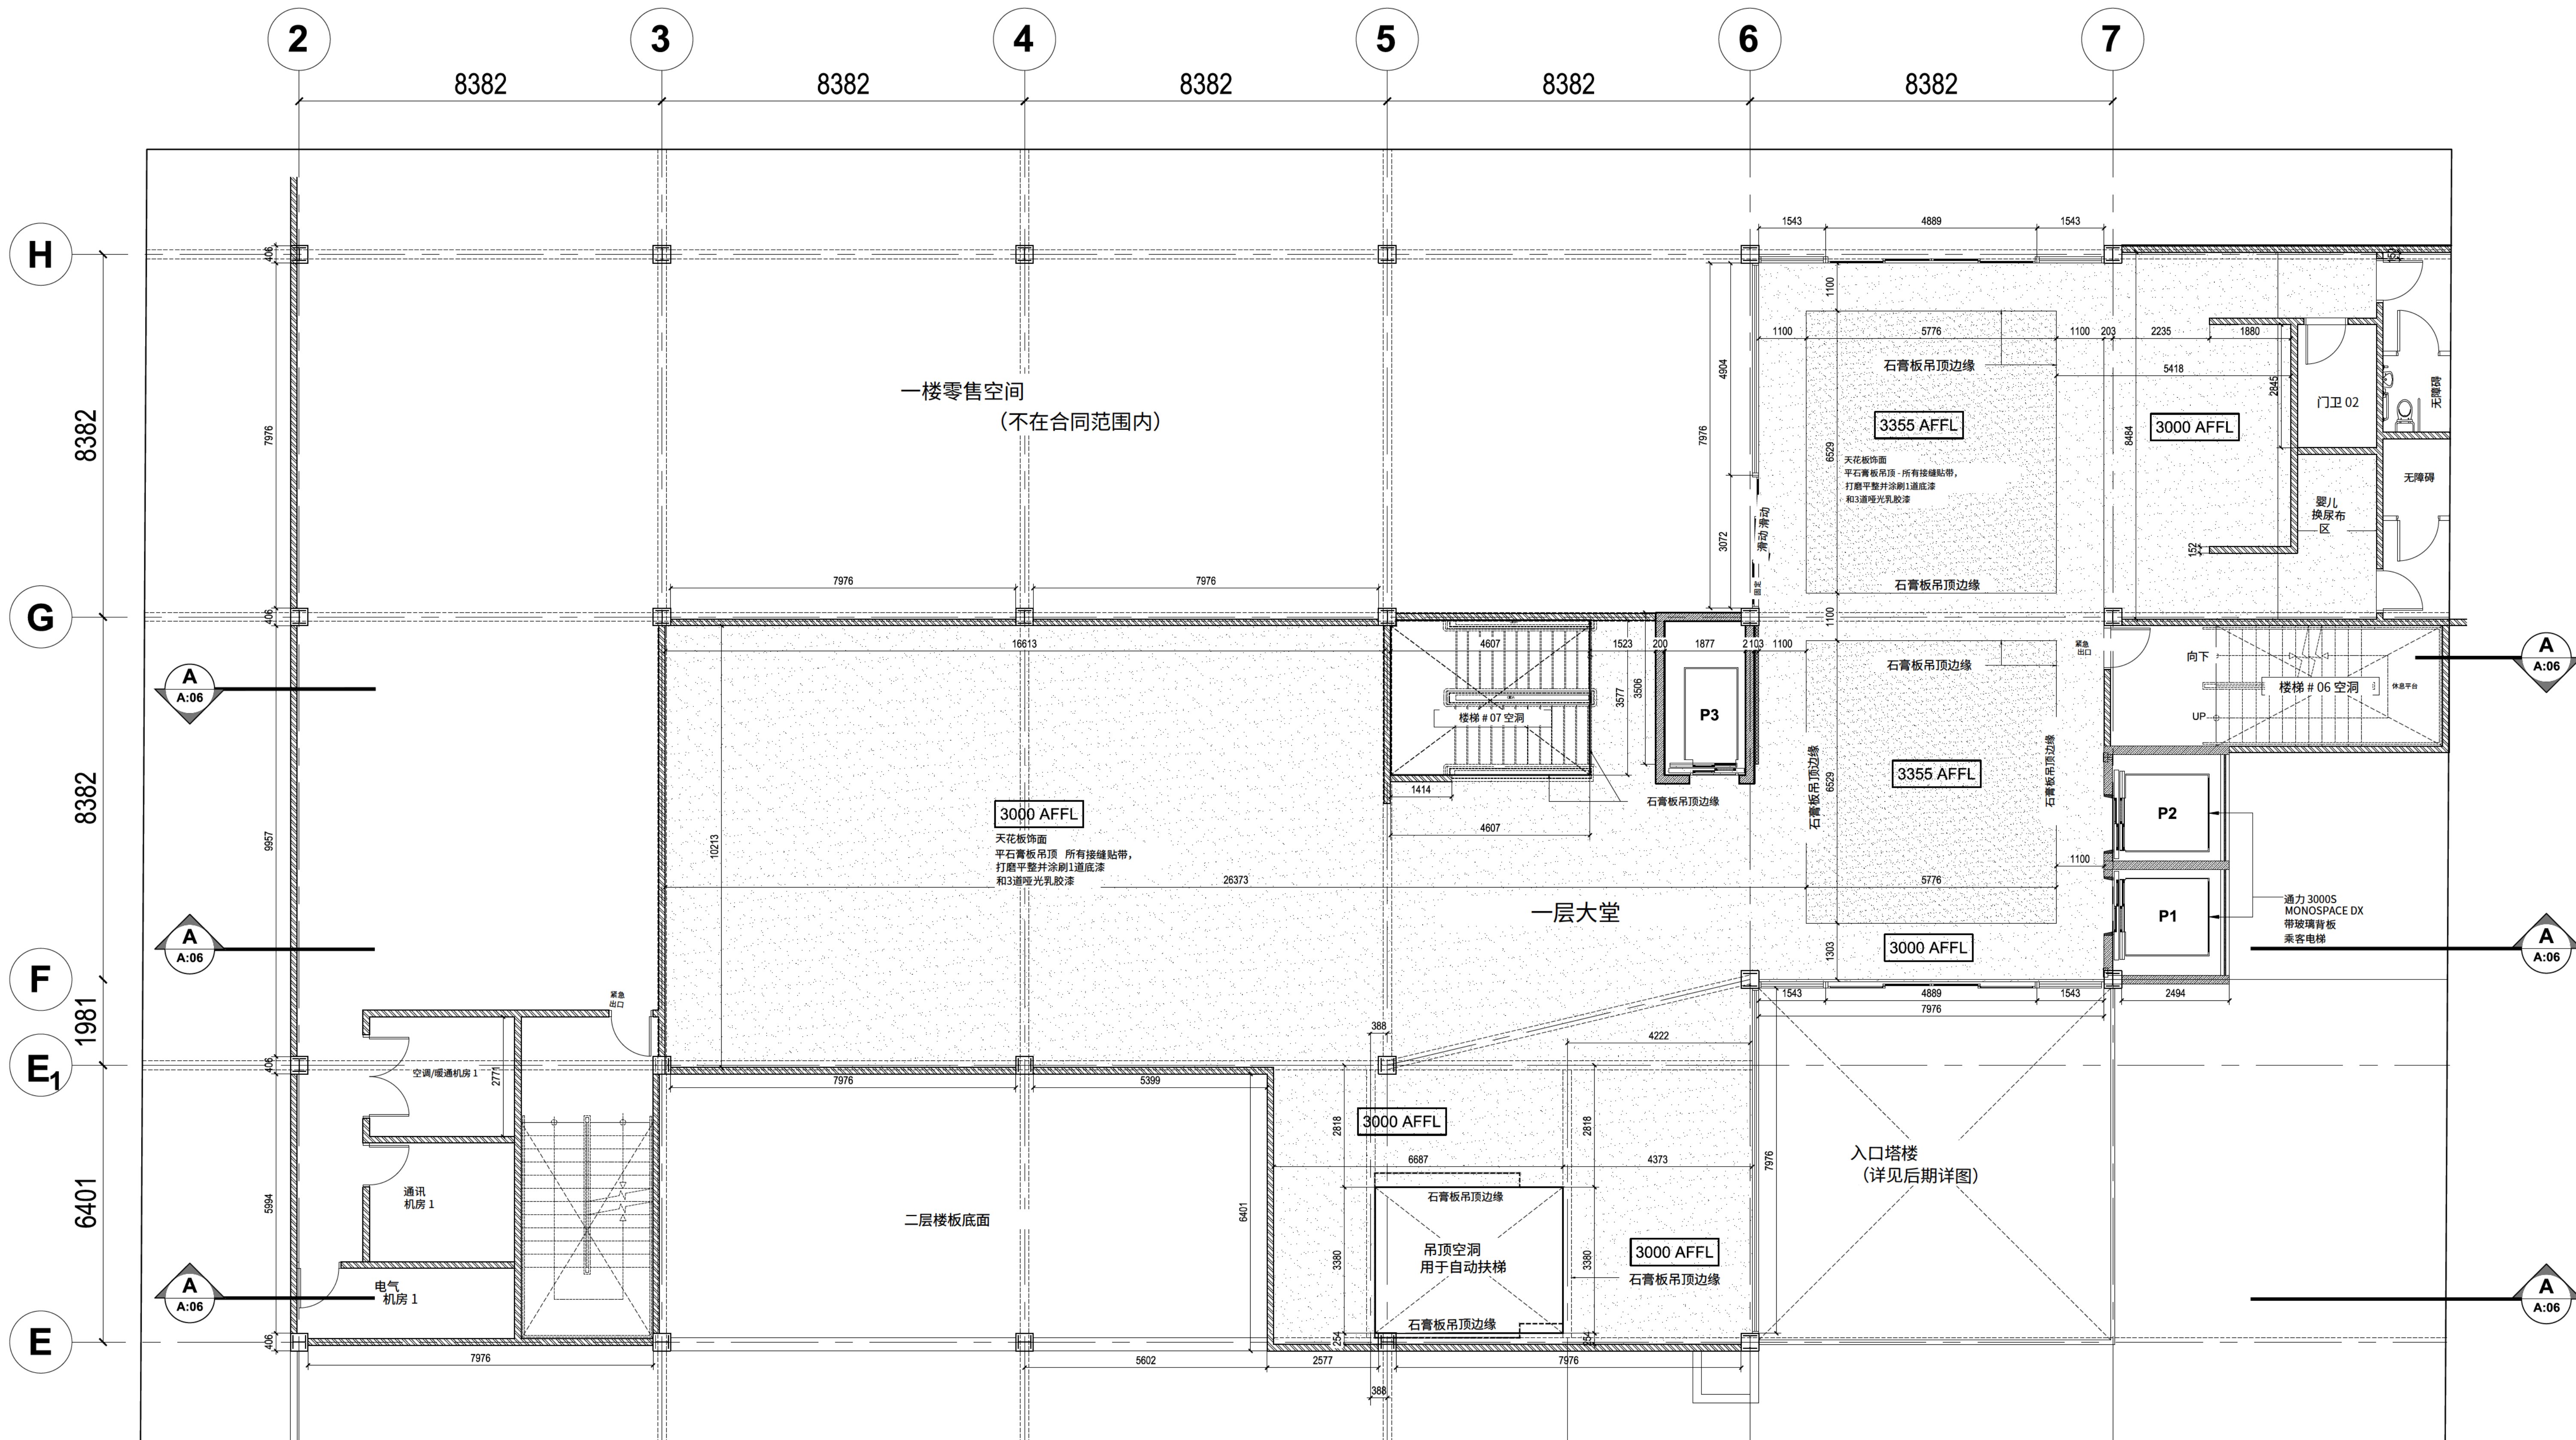

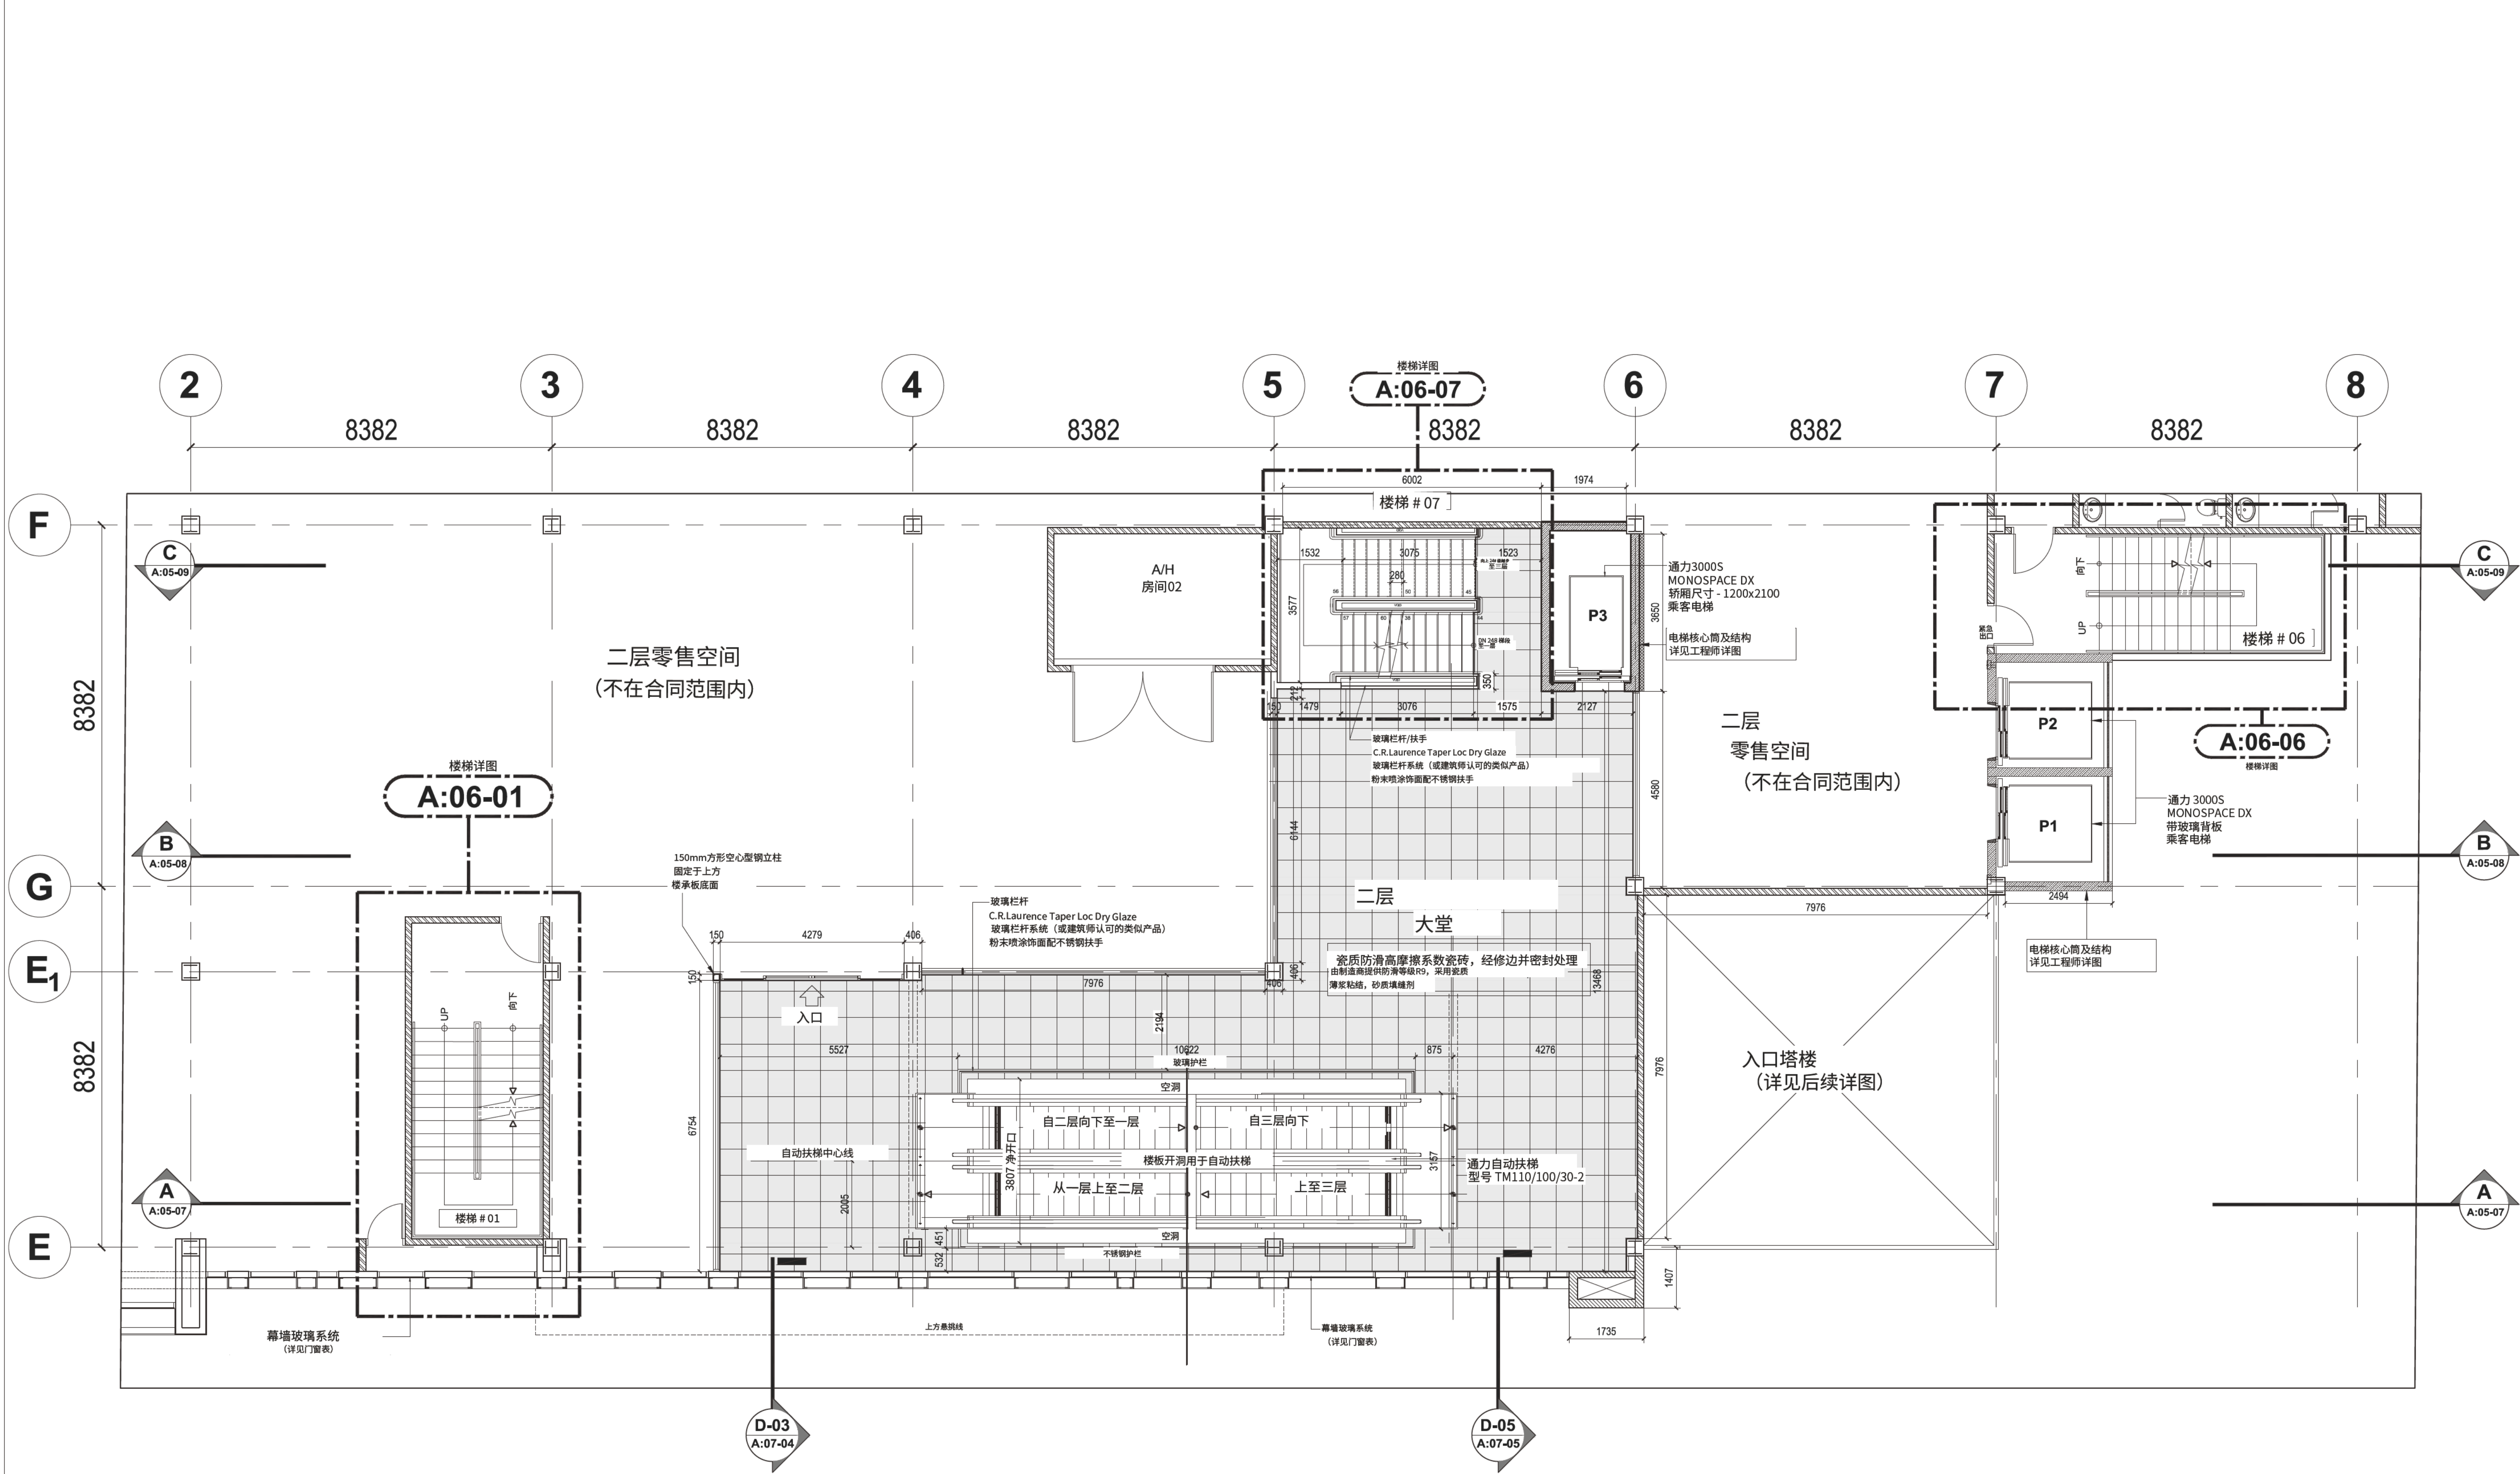


二层大堂
平面图
比例: 1:75

免责声明。
用户确认建筑师提供的图纸是
专业服务工具，受普通
版权法保护。本文件为建筑师财产，不得
以任何方式修改、修订或变更。本文件仅
供参考之用。用户同意建筑师保留使用、
重复使用或复制本文件而产生的任何及所有损害、
索赔和损失（包括辩护费用）的责任，并对其进行赔偿和辩护。

注释。
所有尺寸、标高、布局及现场条件均由承包商在施工前
于现场核实。

供招标
23-06-2023

修订。
修订说明。

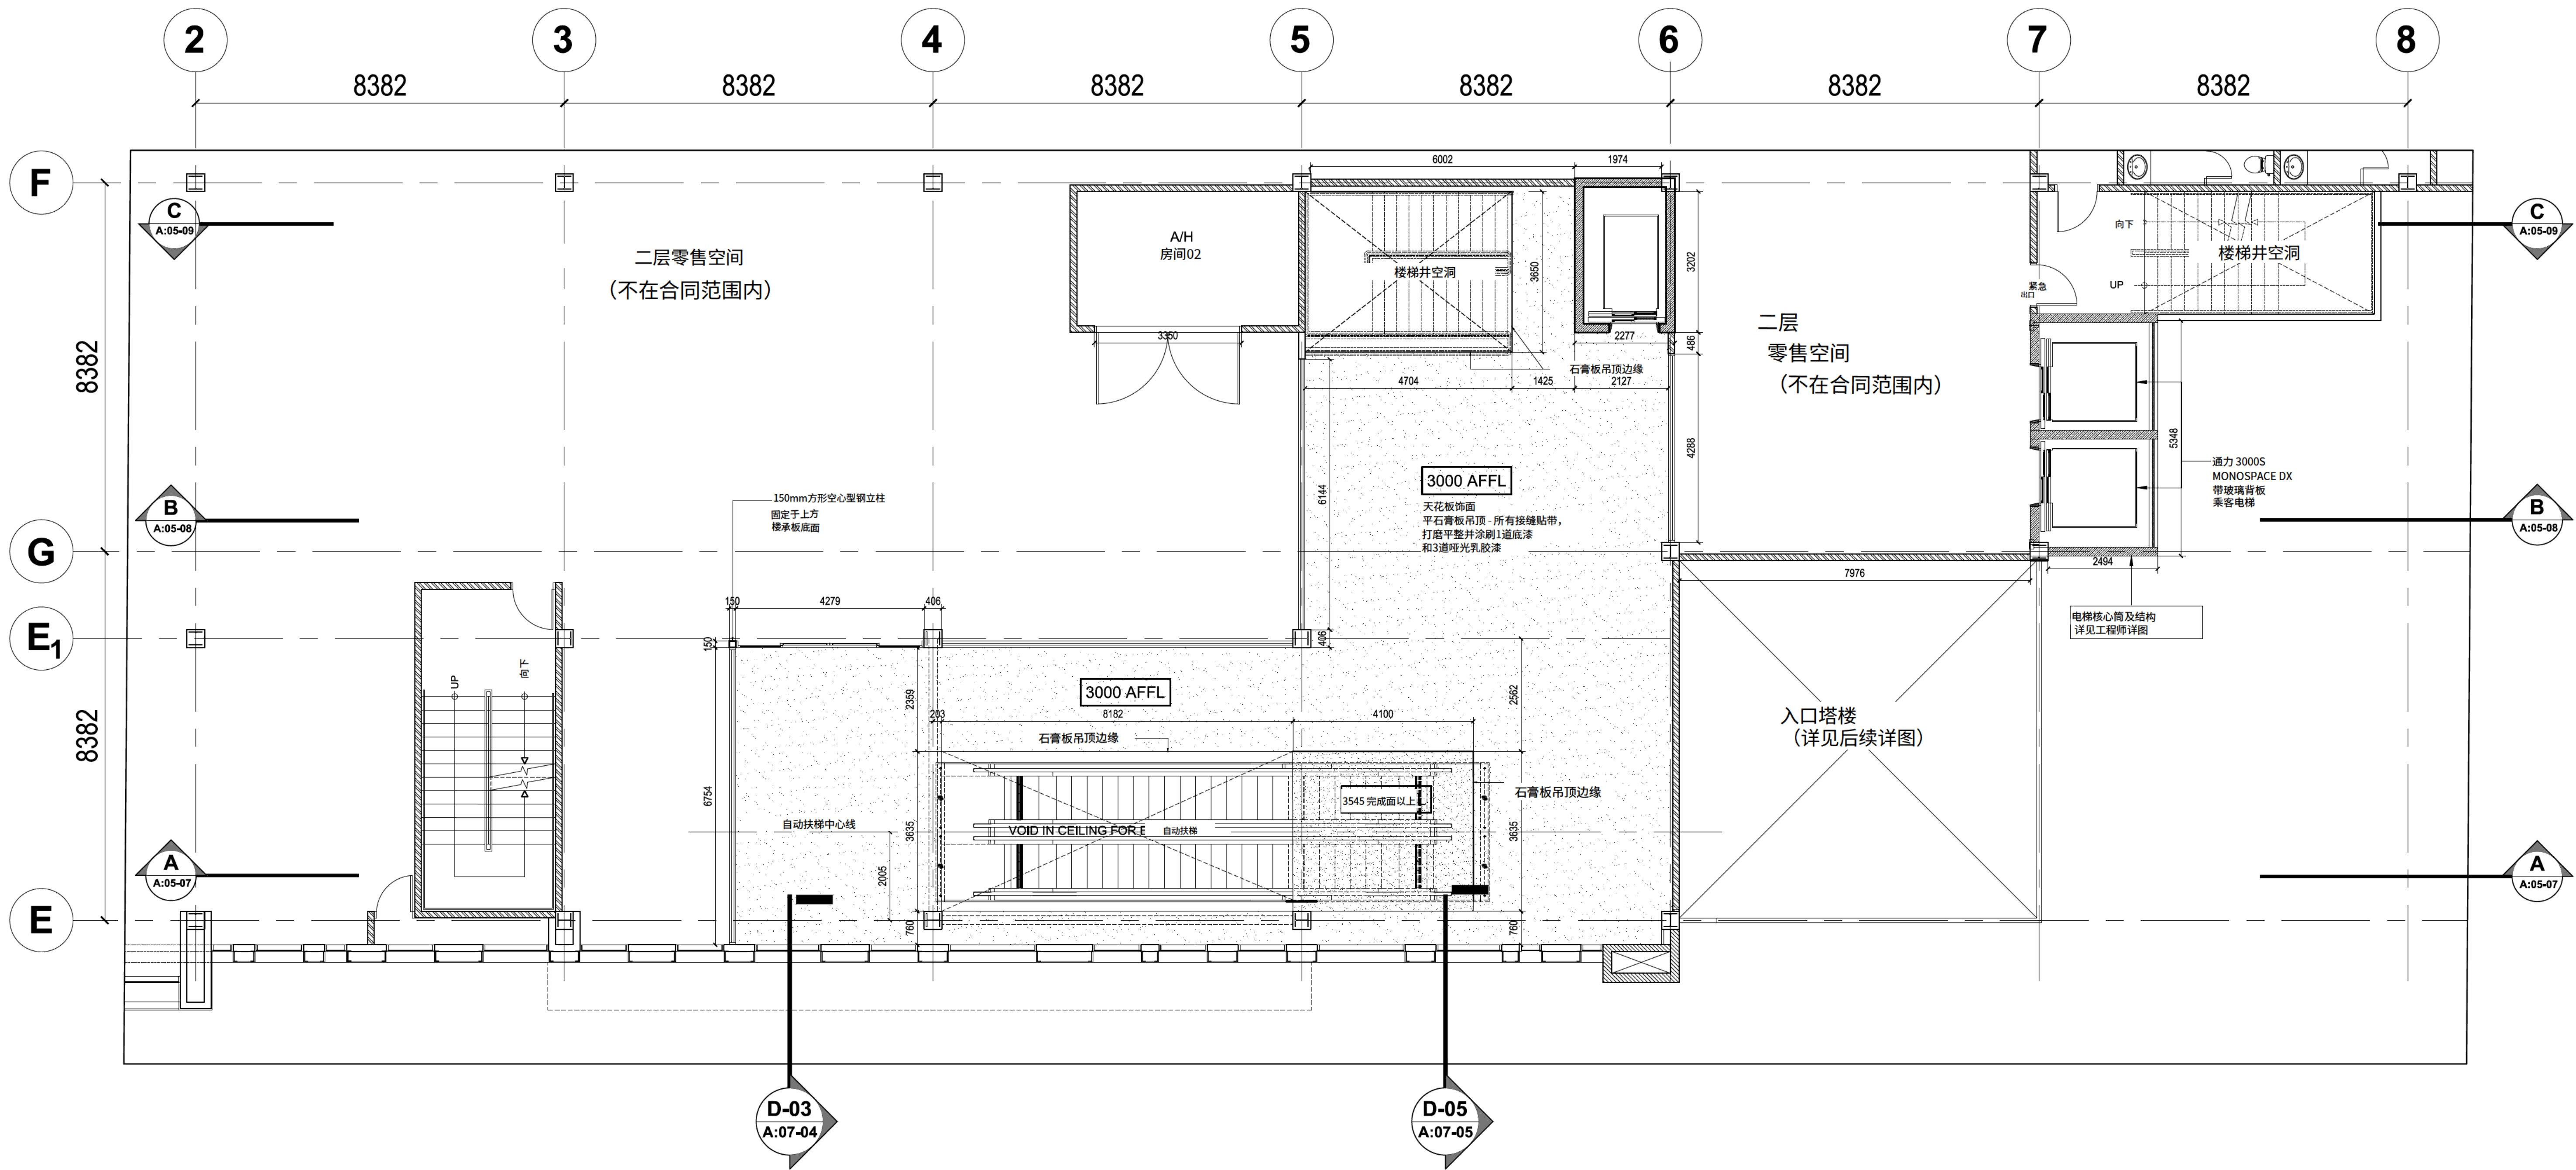


免责声明。
用户确认建筑师所附图纸是
专业服务工具。受普通
版权法保护。本文件为建筑师财产，不得
以任何方式修改、修订或变更。本文件仅
供参考之用。用户同意建筑师免于因使用、
重复使用或复制本文件而产生的任何及所有损害、
索赔和损失（包括辩护费用）的责任，并对其进行赔偿和辩护。

注释。
所有尺寸、标高、布局及现场条件均由承包商在施工前
于现场核实。

供招标
23-06-2023

修订。
修订说明。

二层大堂
比例: 1:75

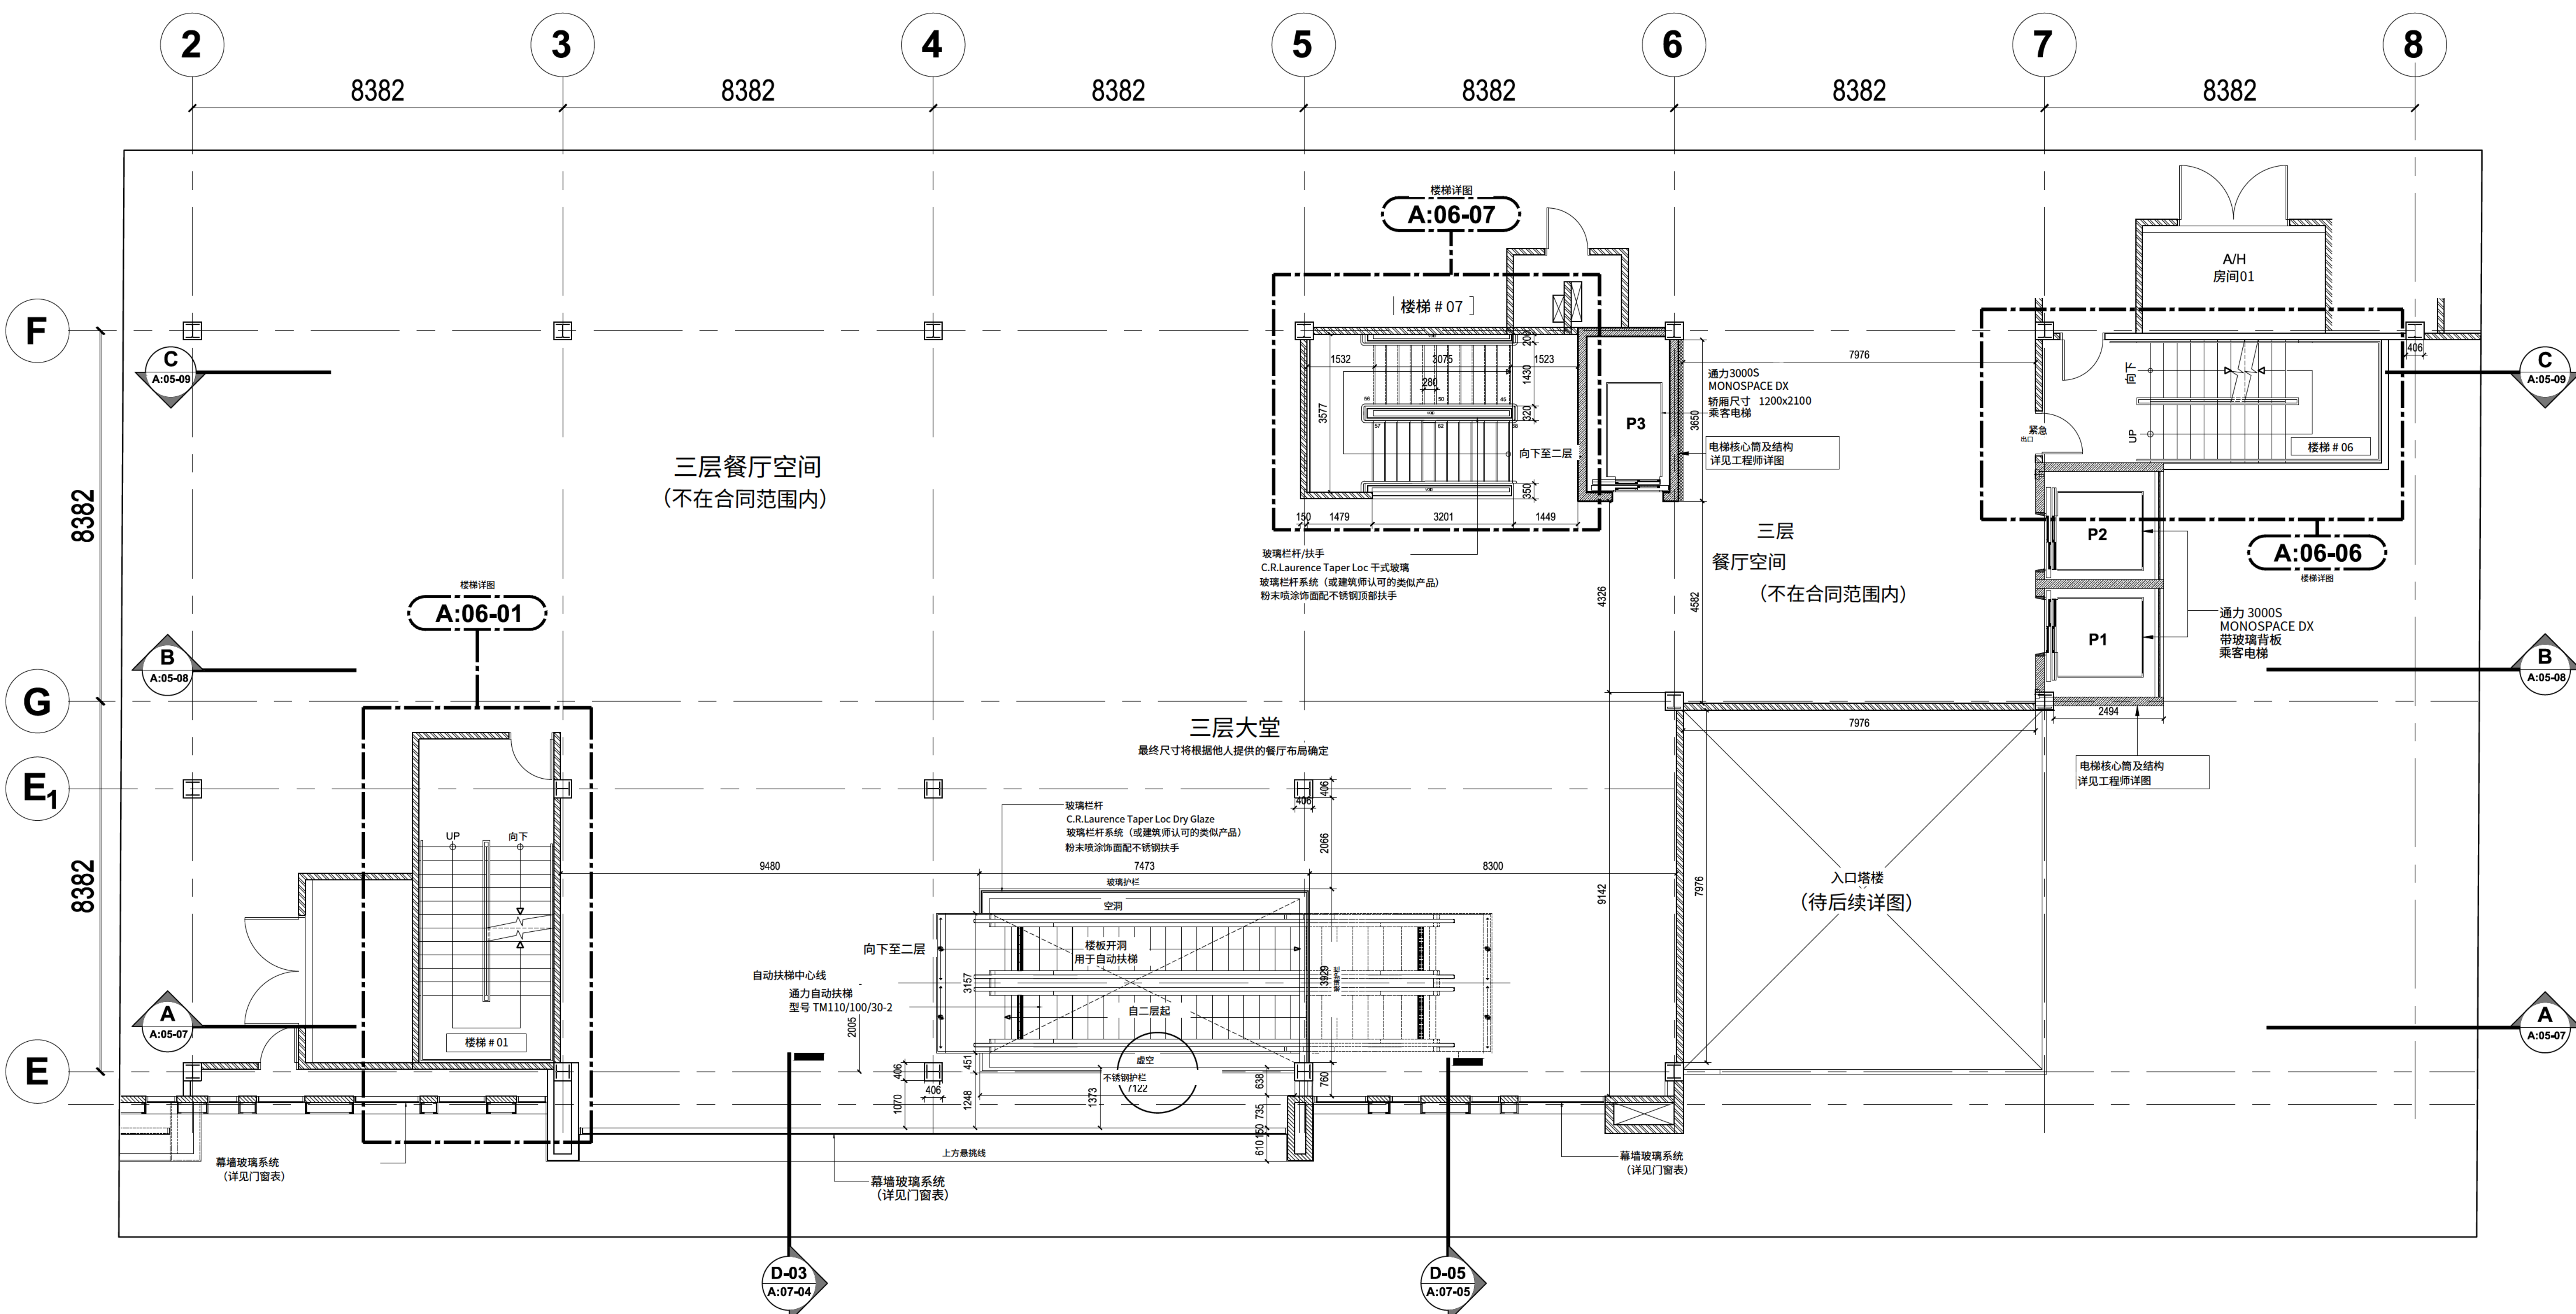

三层大堂
平面图
比例: 1:75

免责声明。

用户确认建筑师所出的图纸是专业服务工具，受普通版权法保护。本文件为建筑师财产，不得以任何方式修改、修订或变更。本文件仅供参考之用。用户同意建筑师免于因使用、重复使用或复制本文件而产生的任何及所有损害、索赔和损失（包括辩护费用）的责任，并对其进行赔偿和辩护。

注释。

所有尺寸、标高、布局及现场条件均由承包商在施工前于现场核实。

供招标

23-06-2023

修订。


修订说明。

项目名称。

免责声明。
用户承认建筑师文件为专业服务工具，受通用版权保护。本文件为建筑师财产，不得以任何方式修改、修订或变更。仅供参考之用。用户同意使建筑师免受损害、索赔和损失，包括辩护费用。
注释：
所有尺寸、标高、布局 and 现场条件应由承包商在施工前于现场核实。


供招标
23-06-2023

修订。
修订说明。

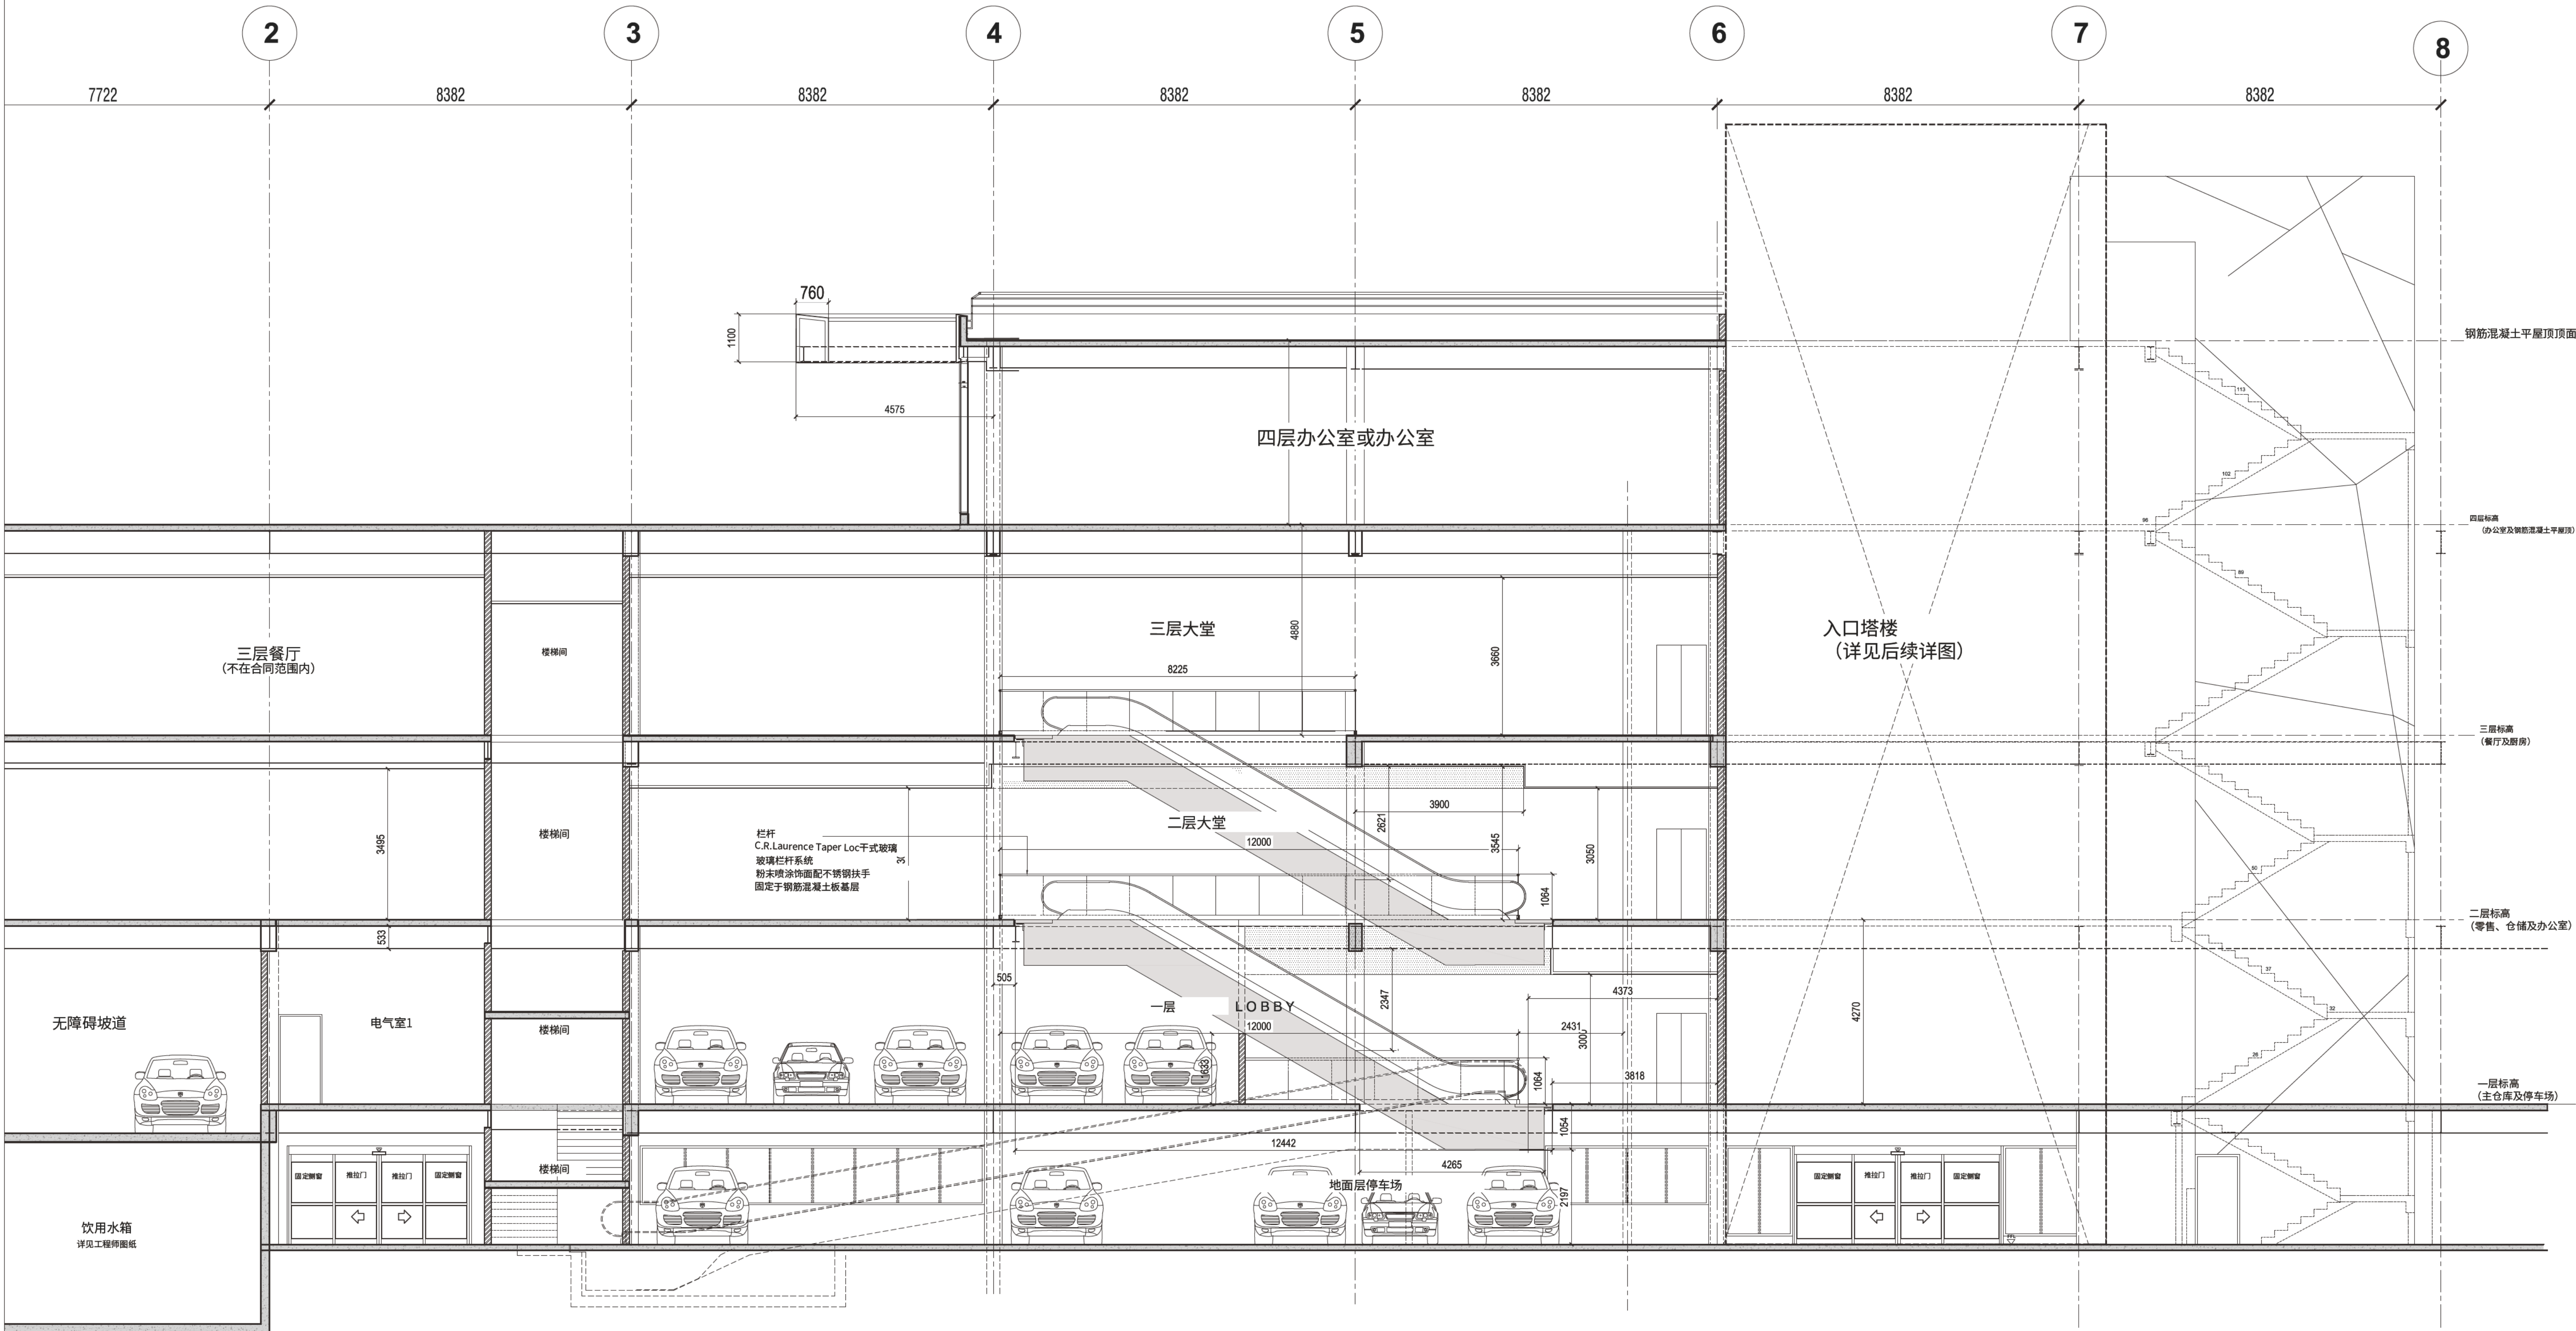

A-A剖面穿过大厅

比例: 1:75

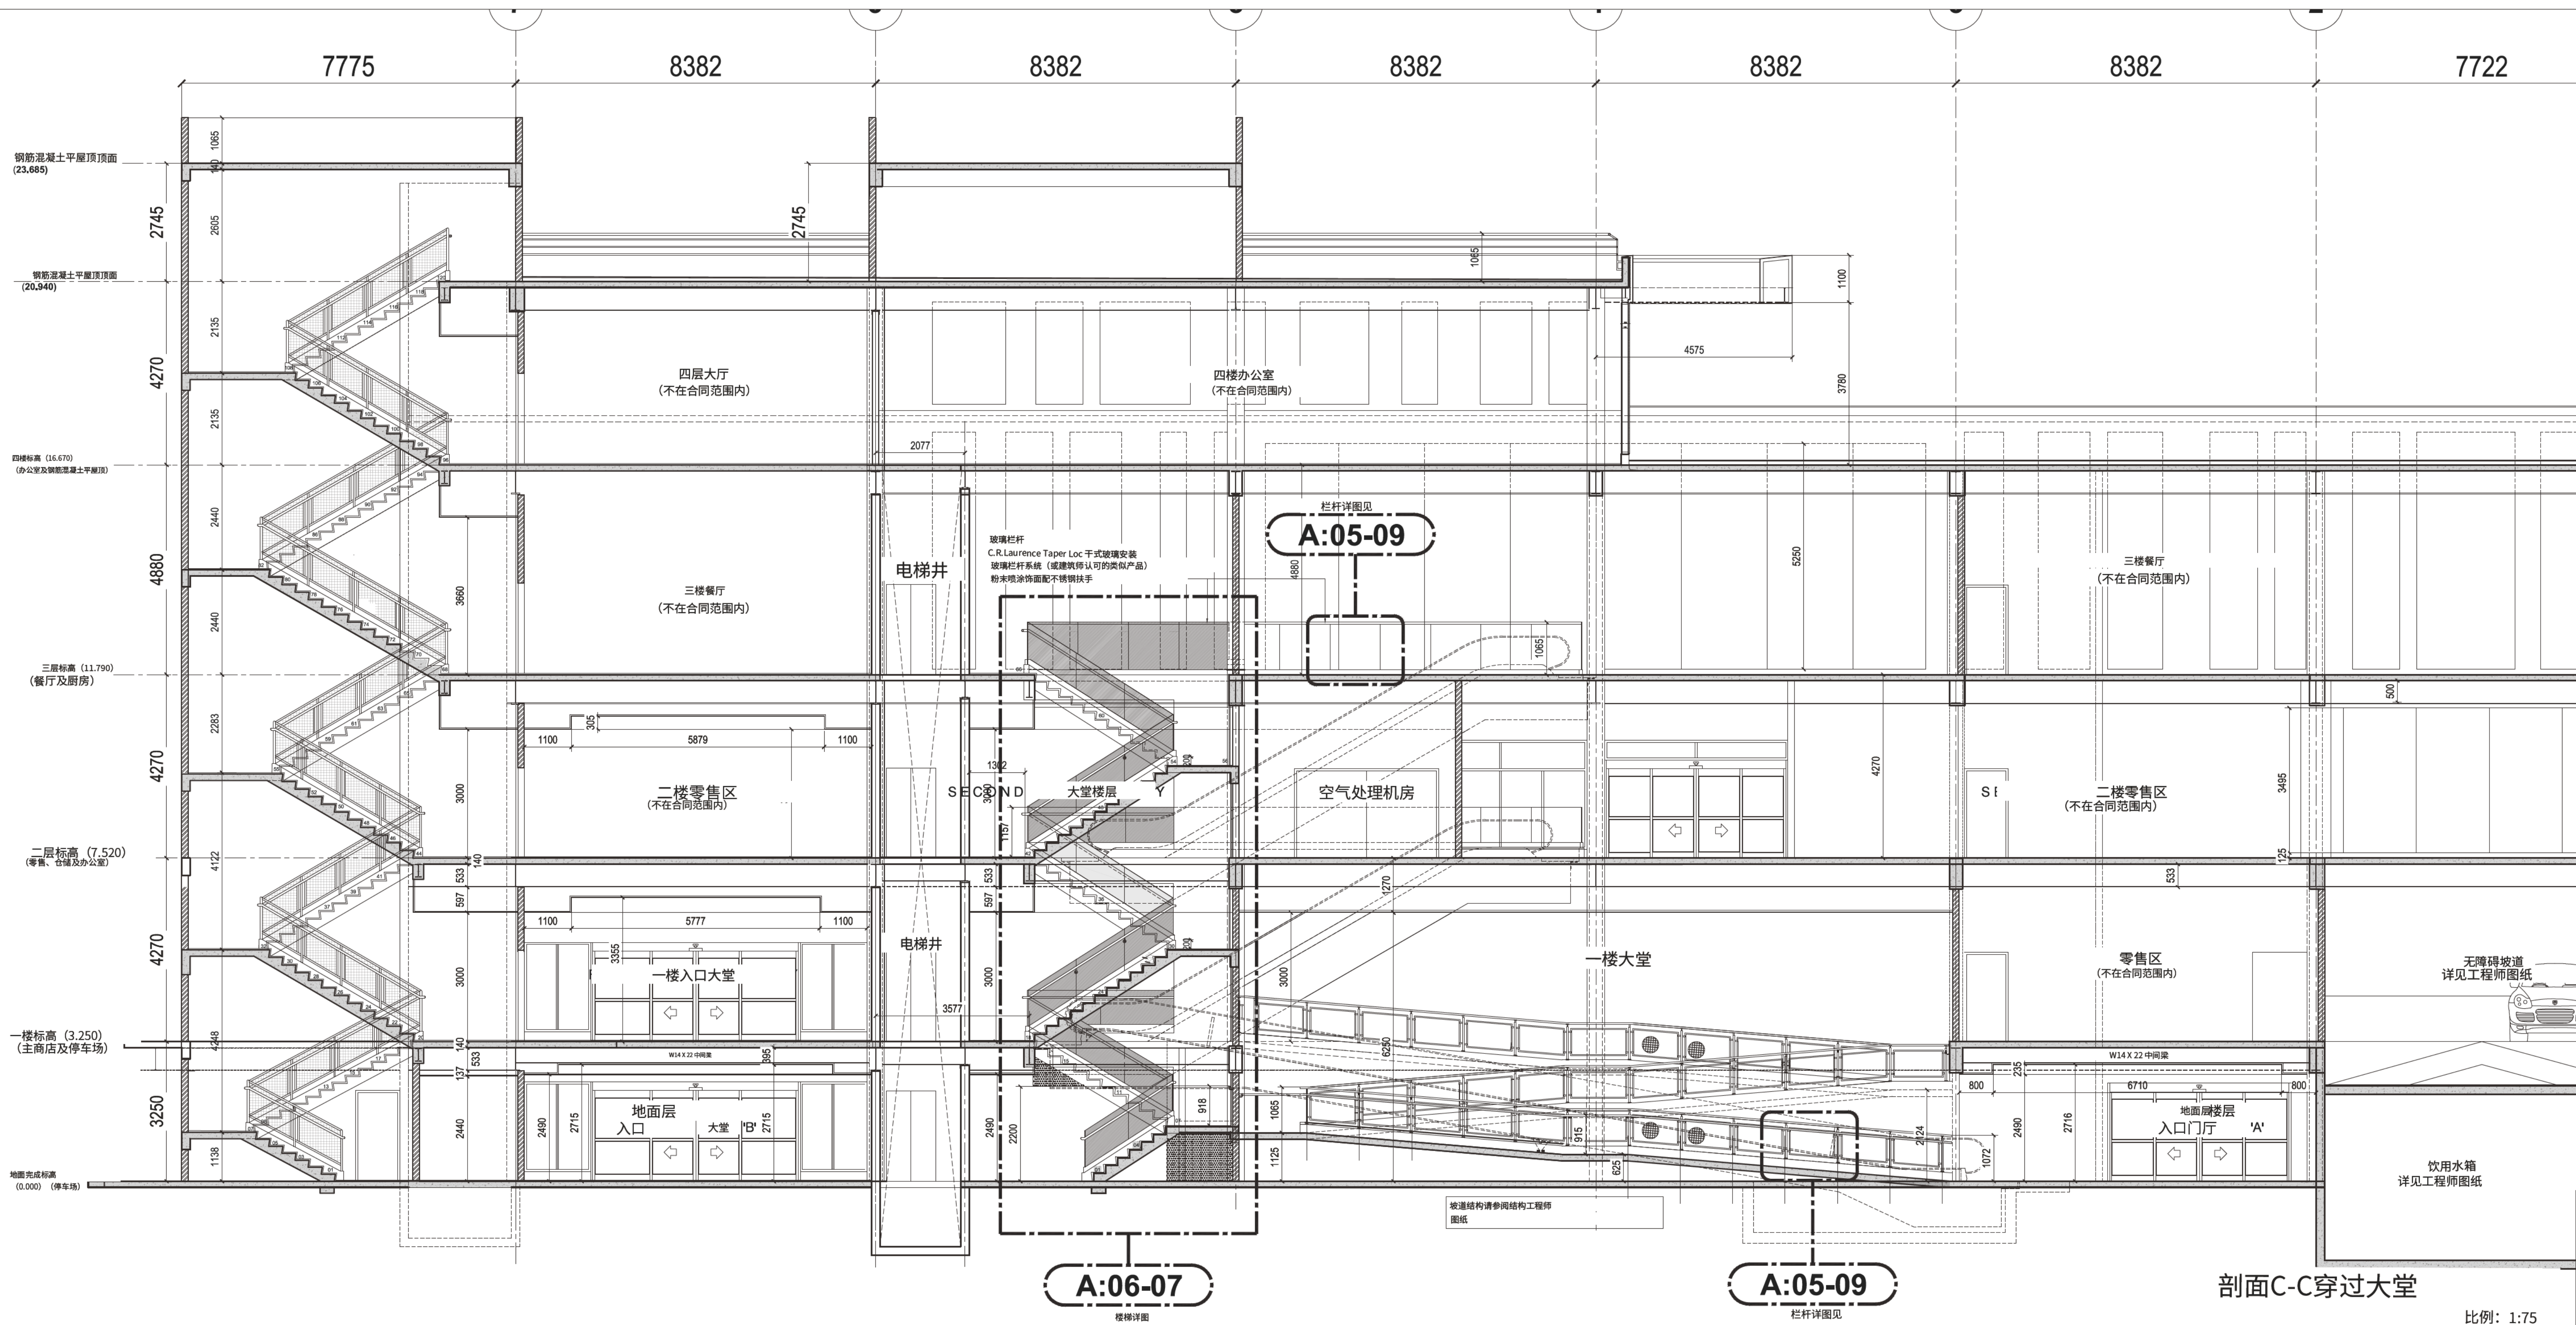

免责声明。
用户确认建筑师所出的图纸是
专业服务工具，受普通
版权法保护。本文件为建筑师财产，不得
以任何方式修改、修订或变更。本文件仅
供参考之用。用户同意建筑师保留追究使用、
重复使用或复制本文件而产生的任何及所有损害、
索赔和损失（包括辩护费用）的责任，并对其进行赔偿和辩护。

注释。
所有尺寸、标高、布局在现场条件均应由承包商在施工前
在施工现场进行核实。

供招标
23-06-2023

修订。
修订说明。

